


BV: SCHMITZ / MILZ

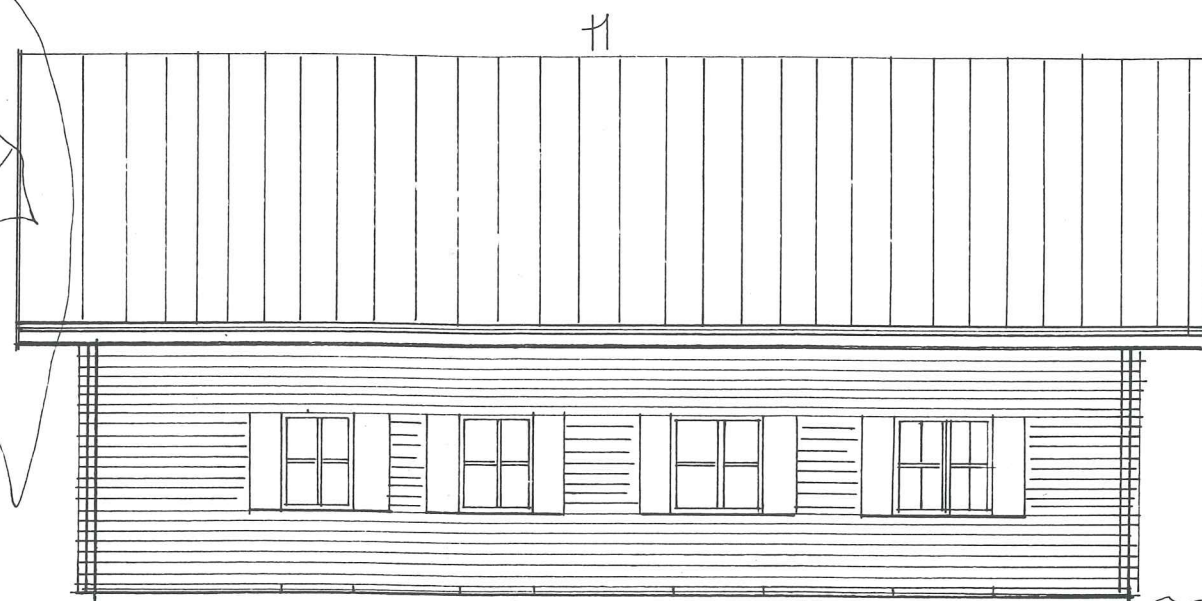

OSTANSICHT



SÜDANSICHT

M. 1:100




WESTANSICHT

BAUHERR: _____

ARCHITEKTIN: 15. 1. 1999

DIPL.-ING. SABINE SCHERRA
ARCHITEKTIN A K N W
KATHARINENSTRASSE 2
TEL. 02591 / 77 44, FAX 77 53
59348 LÜDINGHAUSEN



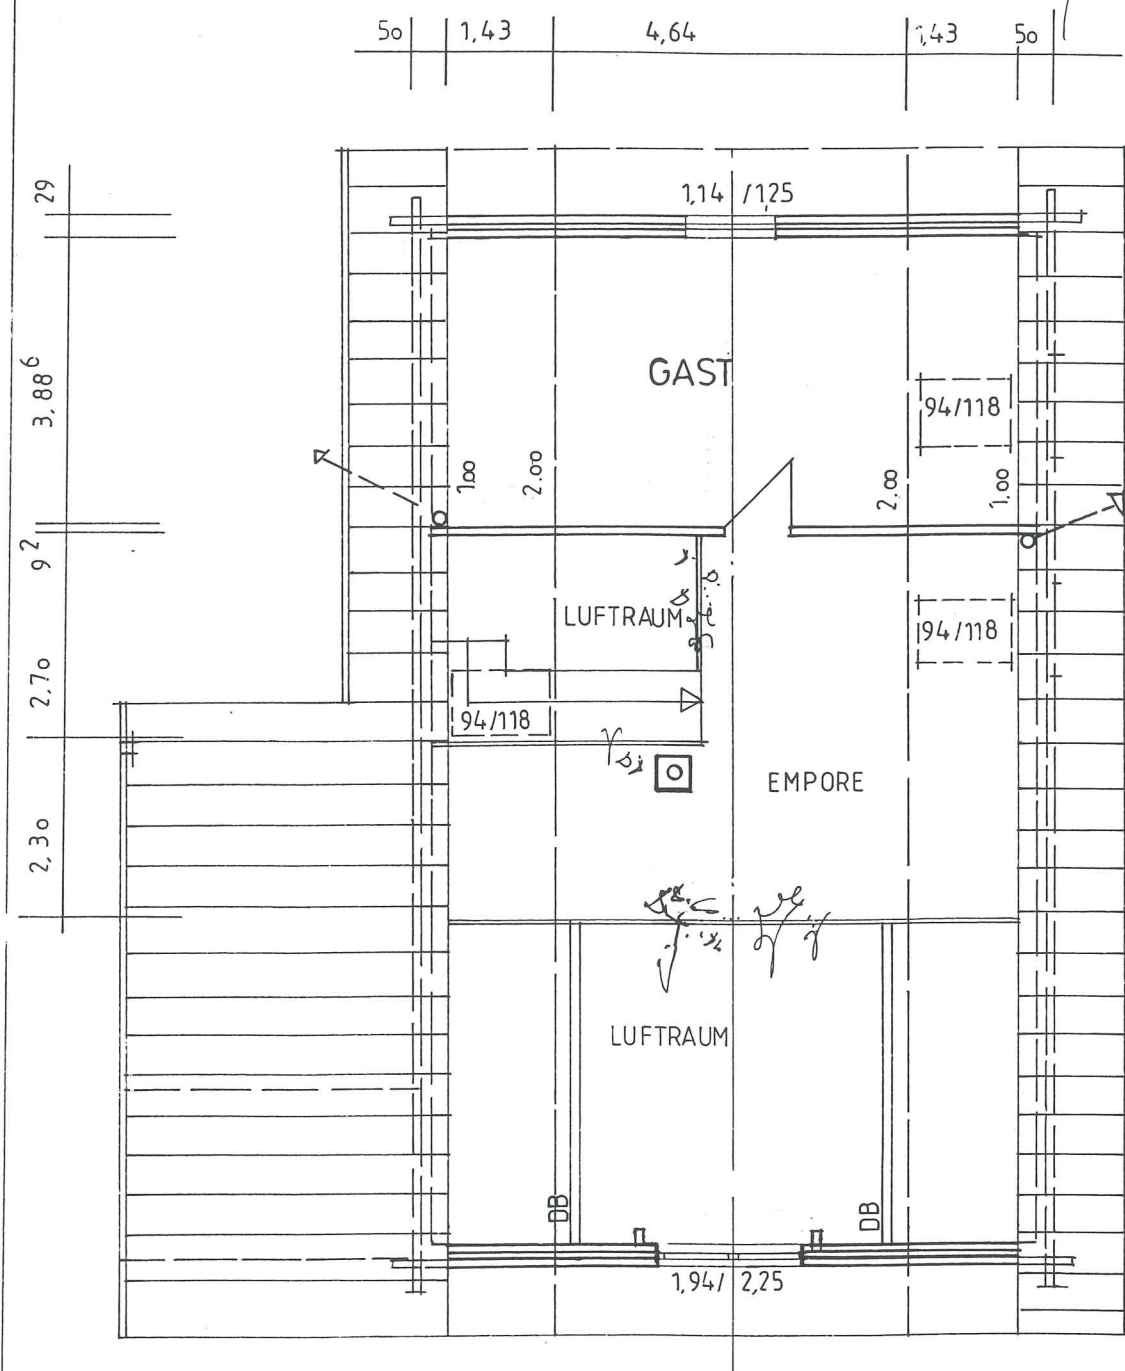

DACHGESCHÖSS M.1:100



NORDANSICHT

BAUHERR:

LTz Milz

ARCHITEKTIN:




DIPL.-ING. SABINE SCHERRA
ARCHITEKTIN A K N W
KATHARINENSTRASSE 2
TEL. 02591 / 77 44, FAX 77 53
59348 GIGHAUSEN

15.1.1999



BV : SCHMITZ / MILZ

ERDGESCHOSS M.1:100

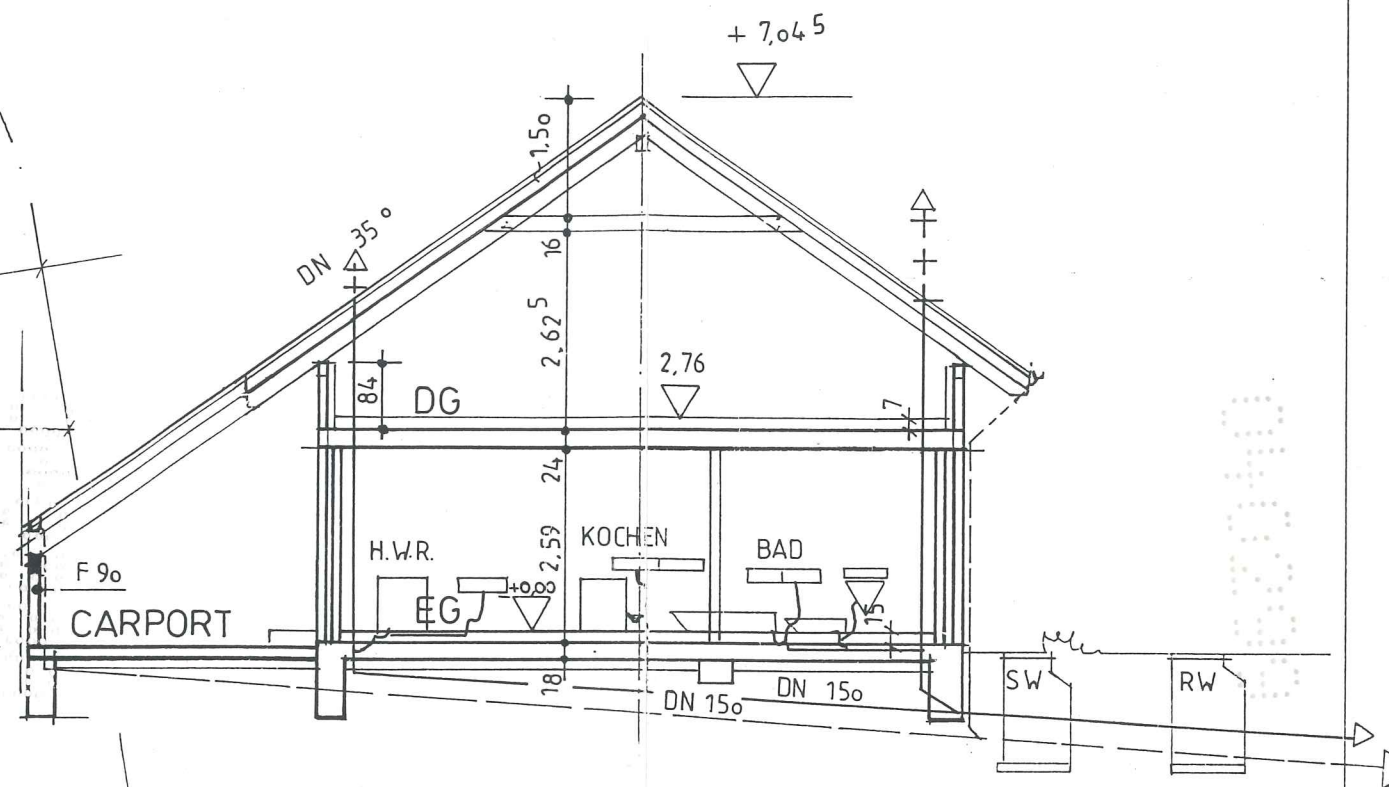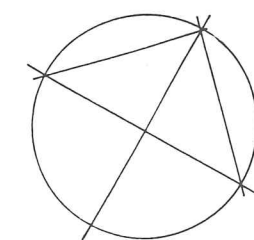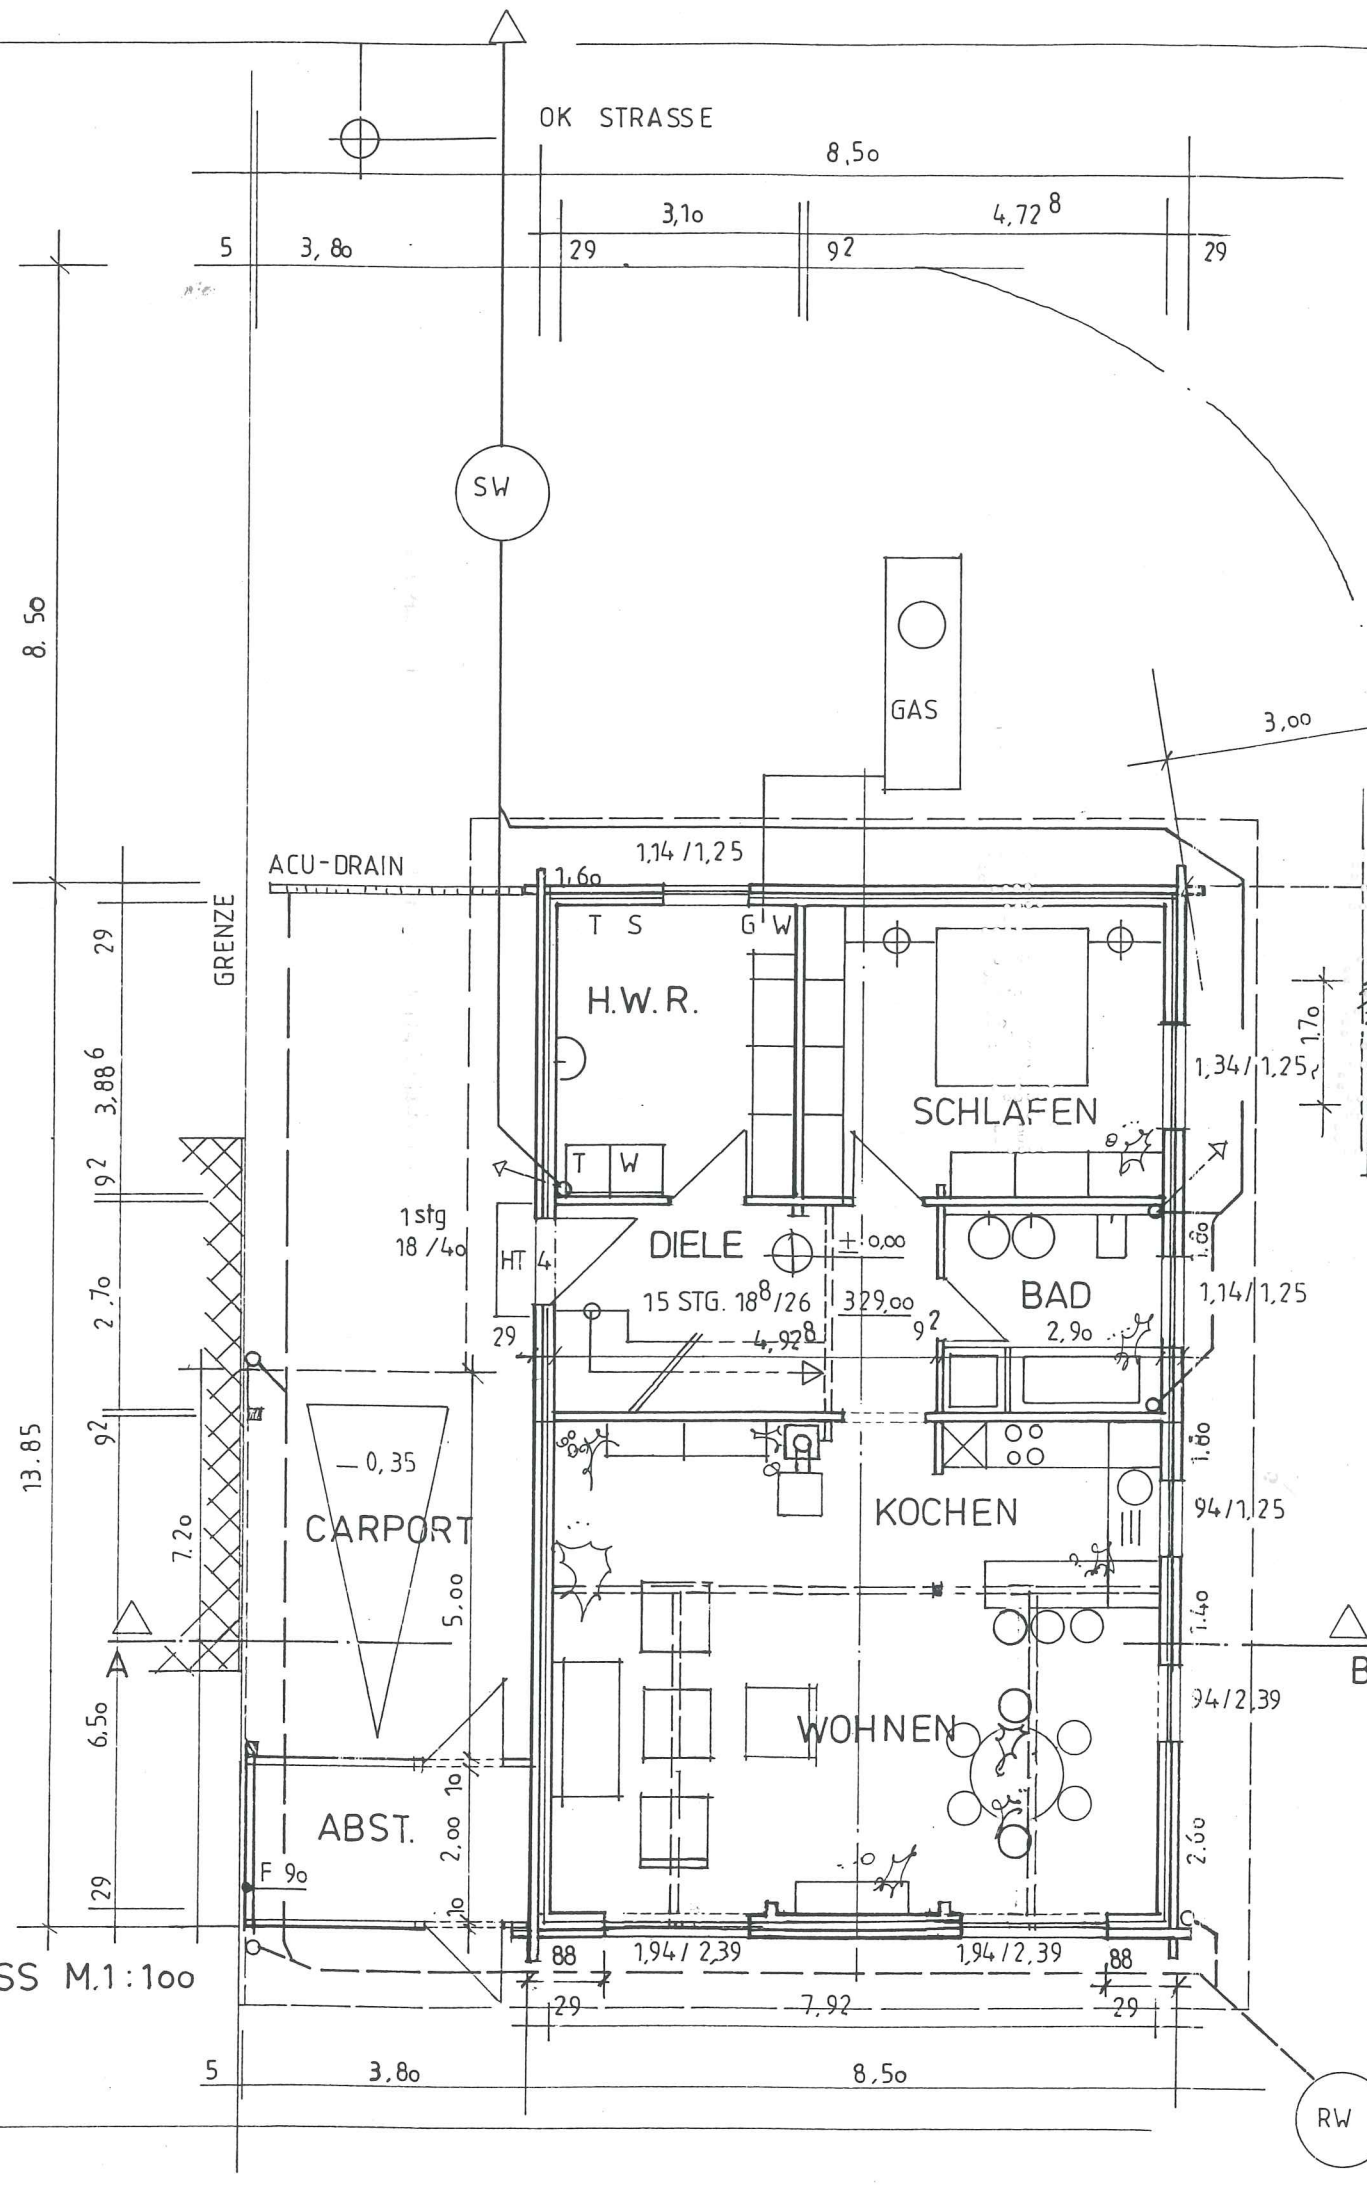

SCHNITT AB






PLT BAUHERR: *[Signature]*

ARCHITEKTIN : 15.1.1999

DIPL.-ING. SABINE SCHERRA
ARCHITEKTIN A K N W
KATHARINENSTRASSE 2
TEL. 02591 / 77 44, FAX 77 53
59348 I ÜDINGHAUSEN

BV : SCHMITZ / MILZ

ERDGESCHOSS M.1:100

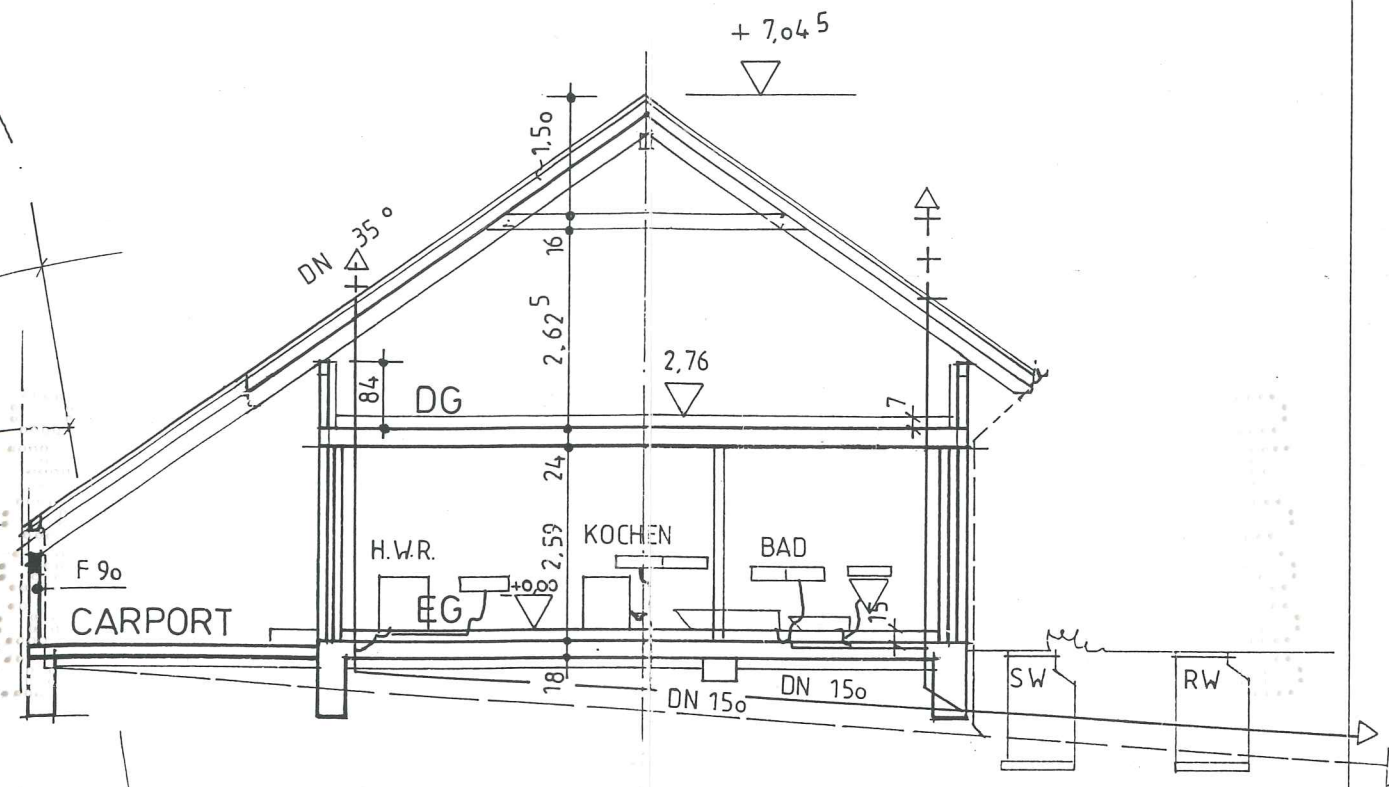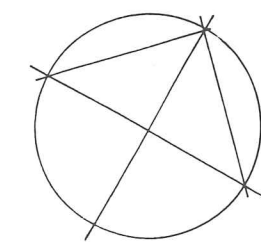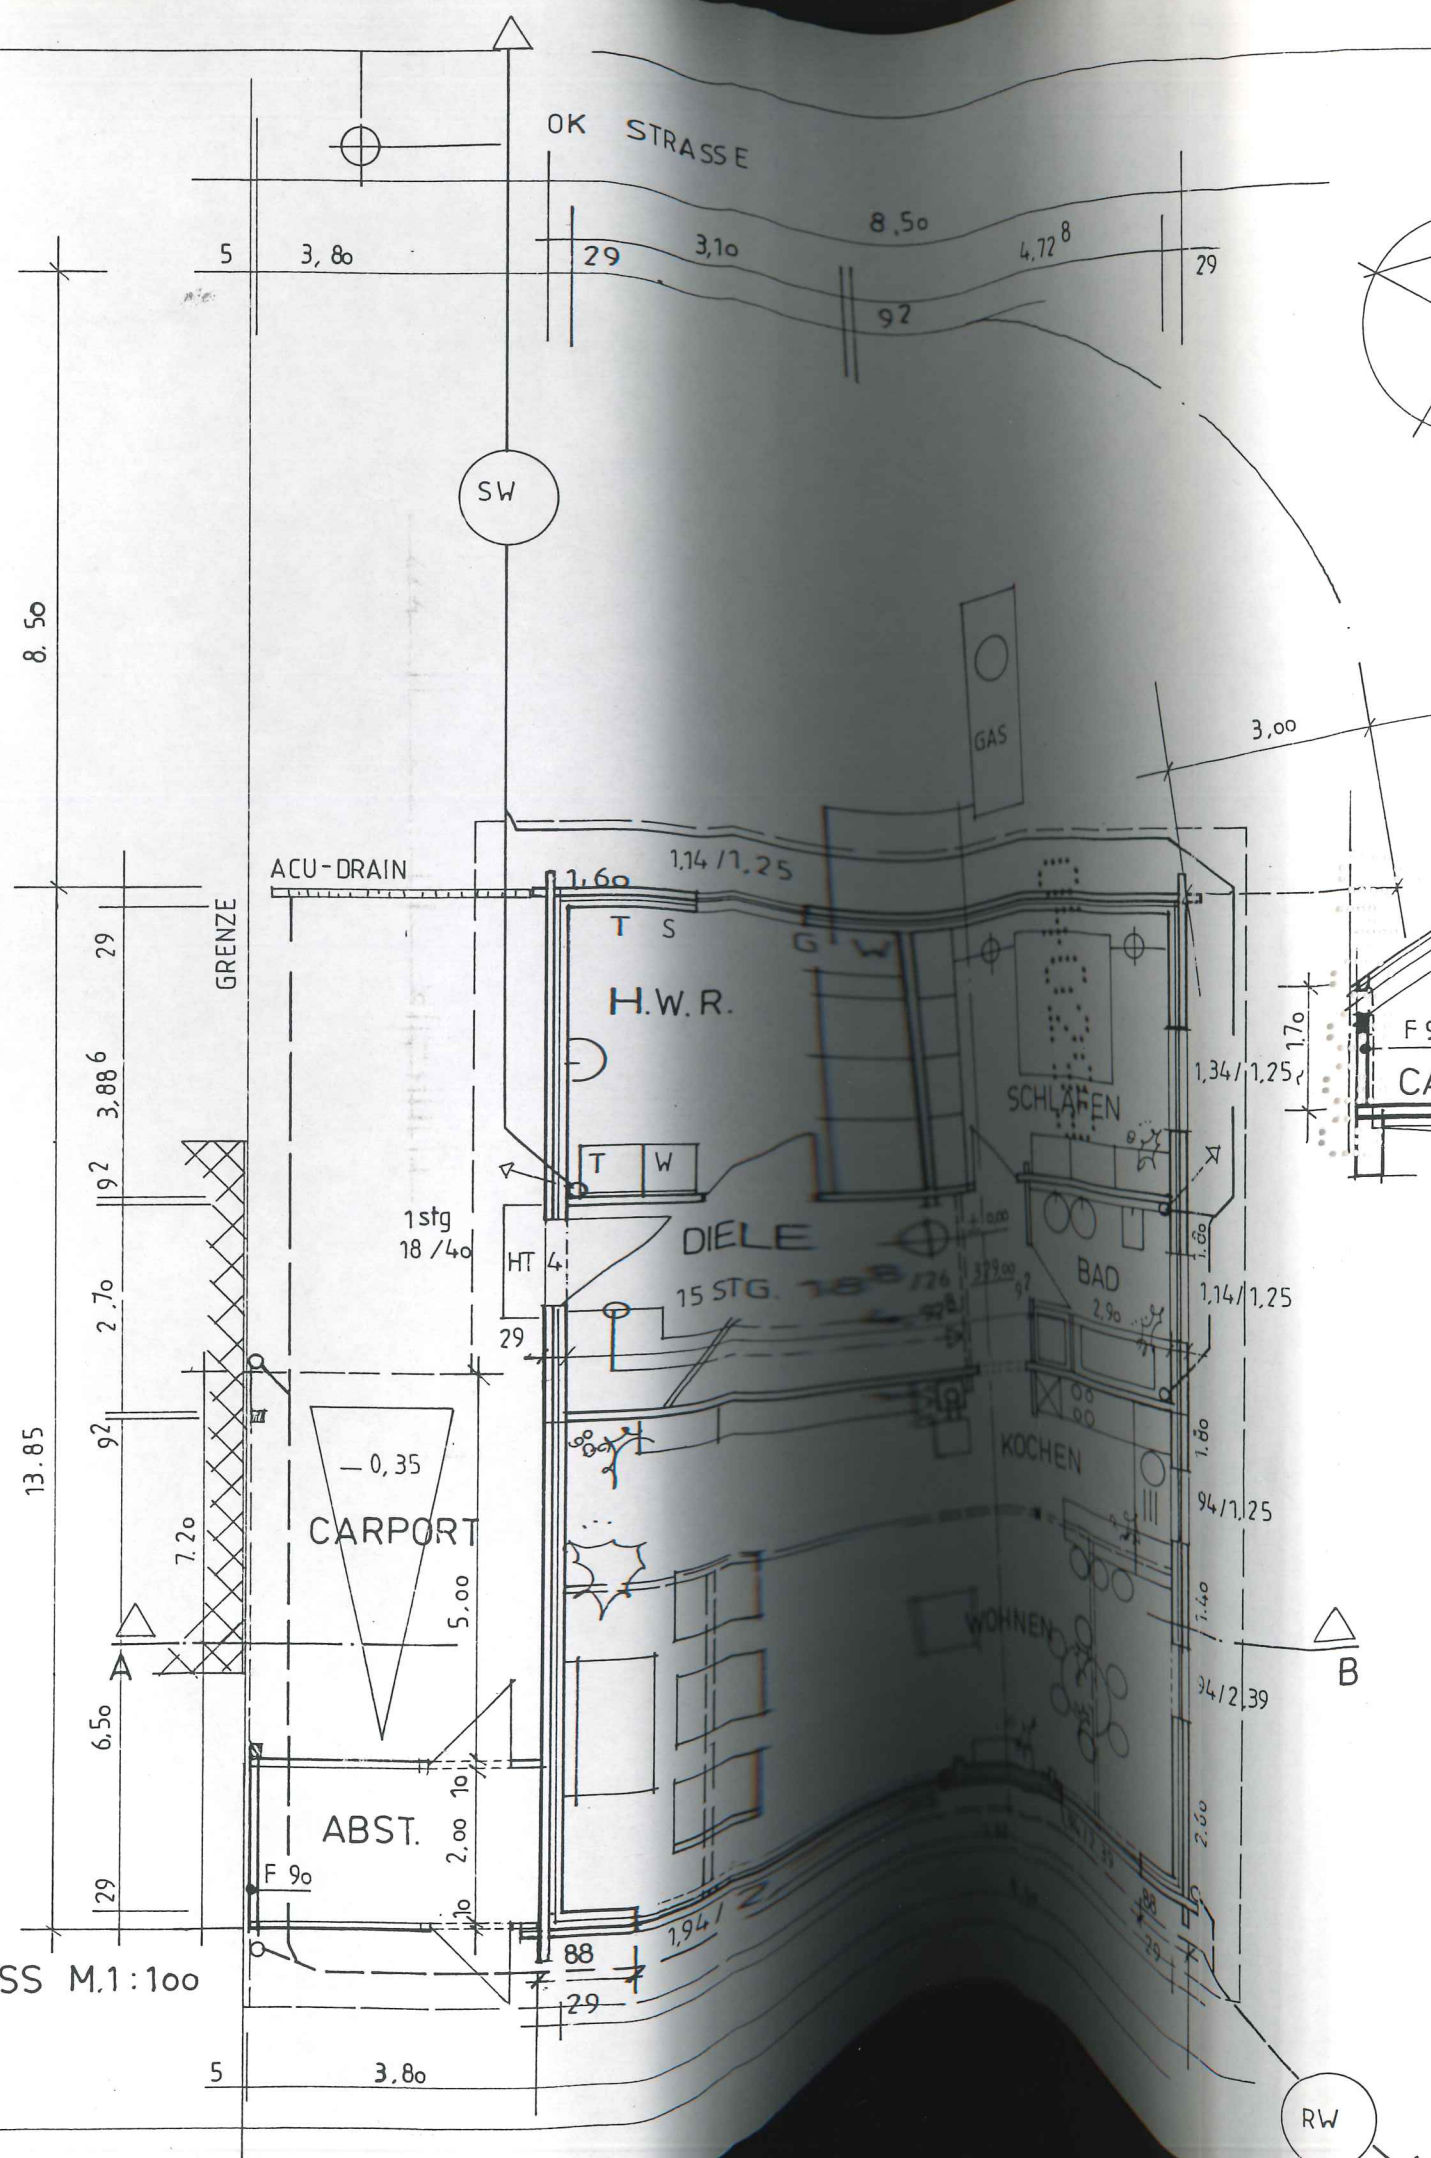

SCHNITT AB



BAUHERR: *[Signature]*

ARCHITEKTIN : 15.1.1999

DIPL.-ING. SABINE SCHERRA
ARCHITEKTIN A K N W
KATHARINENSTRASSE 2
TEL. 02591 / 77 44, FAX 77 53
59348 I ÜDINGHAUSEN