


Auszug aus dem Liegenschaftskataster  
- Flurkarte -  
Erstauffertigung

Koblenz, 18.01.1999  
Ungefährer Maßstab 1:1000  
Antrag-Nr. E 179/99

Landkreis Mayen-Koblenz  
Gemeinde Macken  
Gemerkung Macken  
Flur 10 Rahmenkarte 55.9960D

Hiermit wird amtlich beglaubigt, dass der Auszug  
mit dem Katasternachweis übereinstimmt.  
Katasteramt Mayen  
Im Auftrag

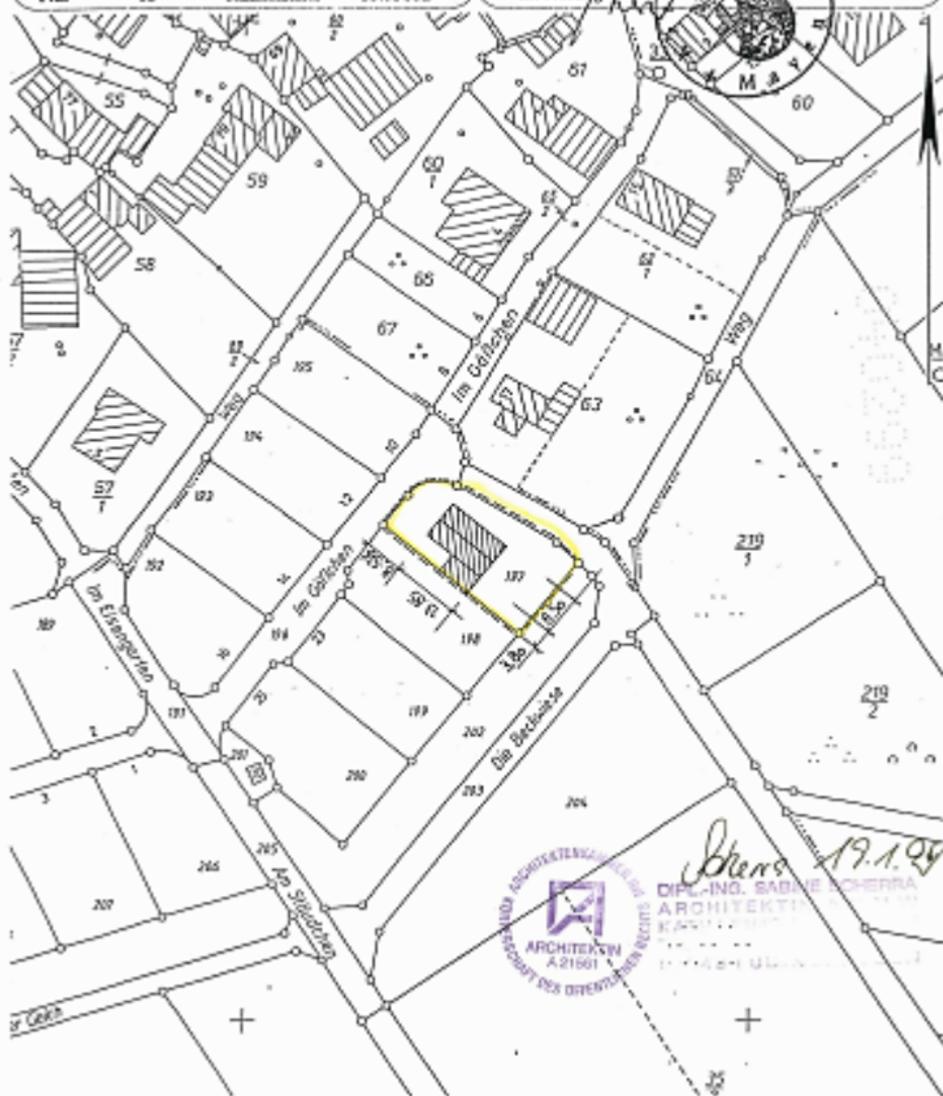

*Scherra* 19.1.99  
DIP.-ING. SABINE SCHERRA  
ARCHITECTUR  
Koblenz  
Koblenz, 19.1.1999