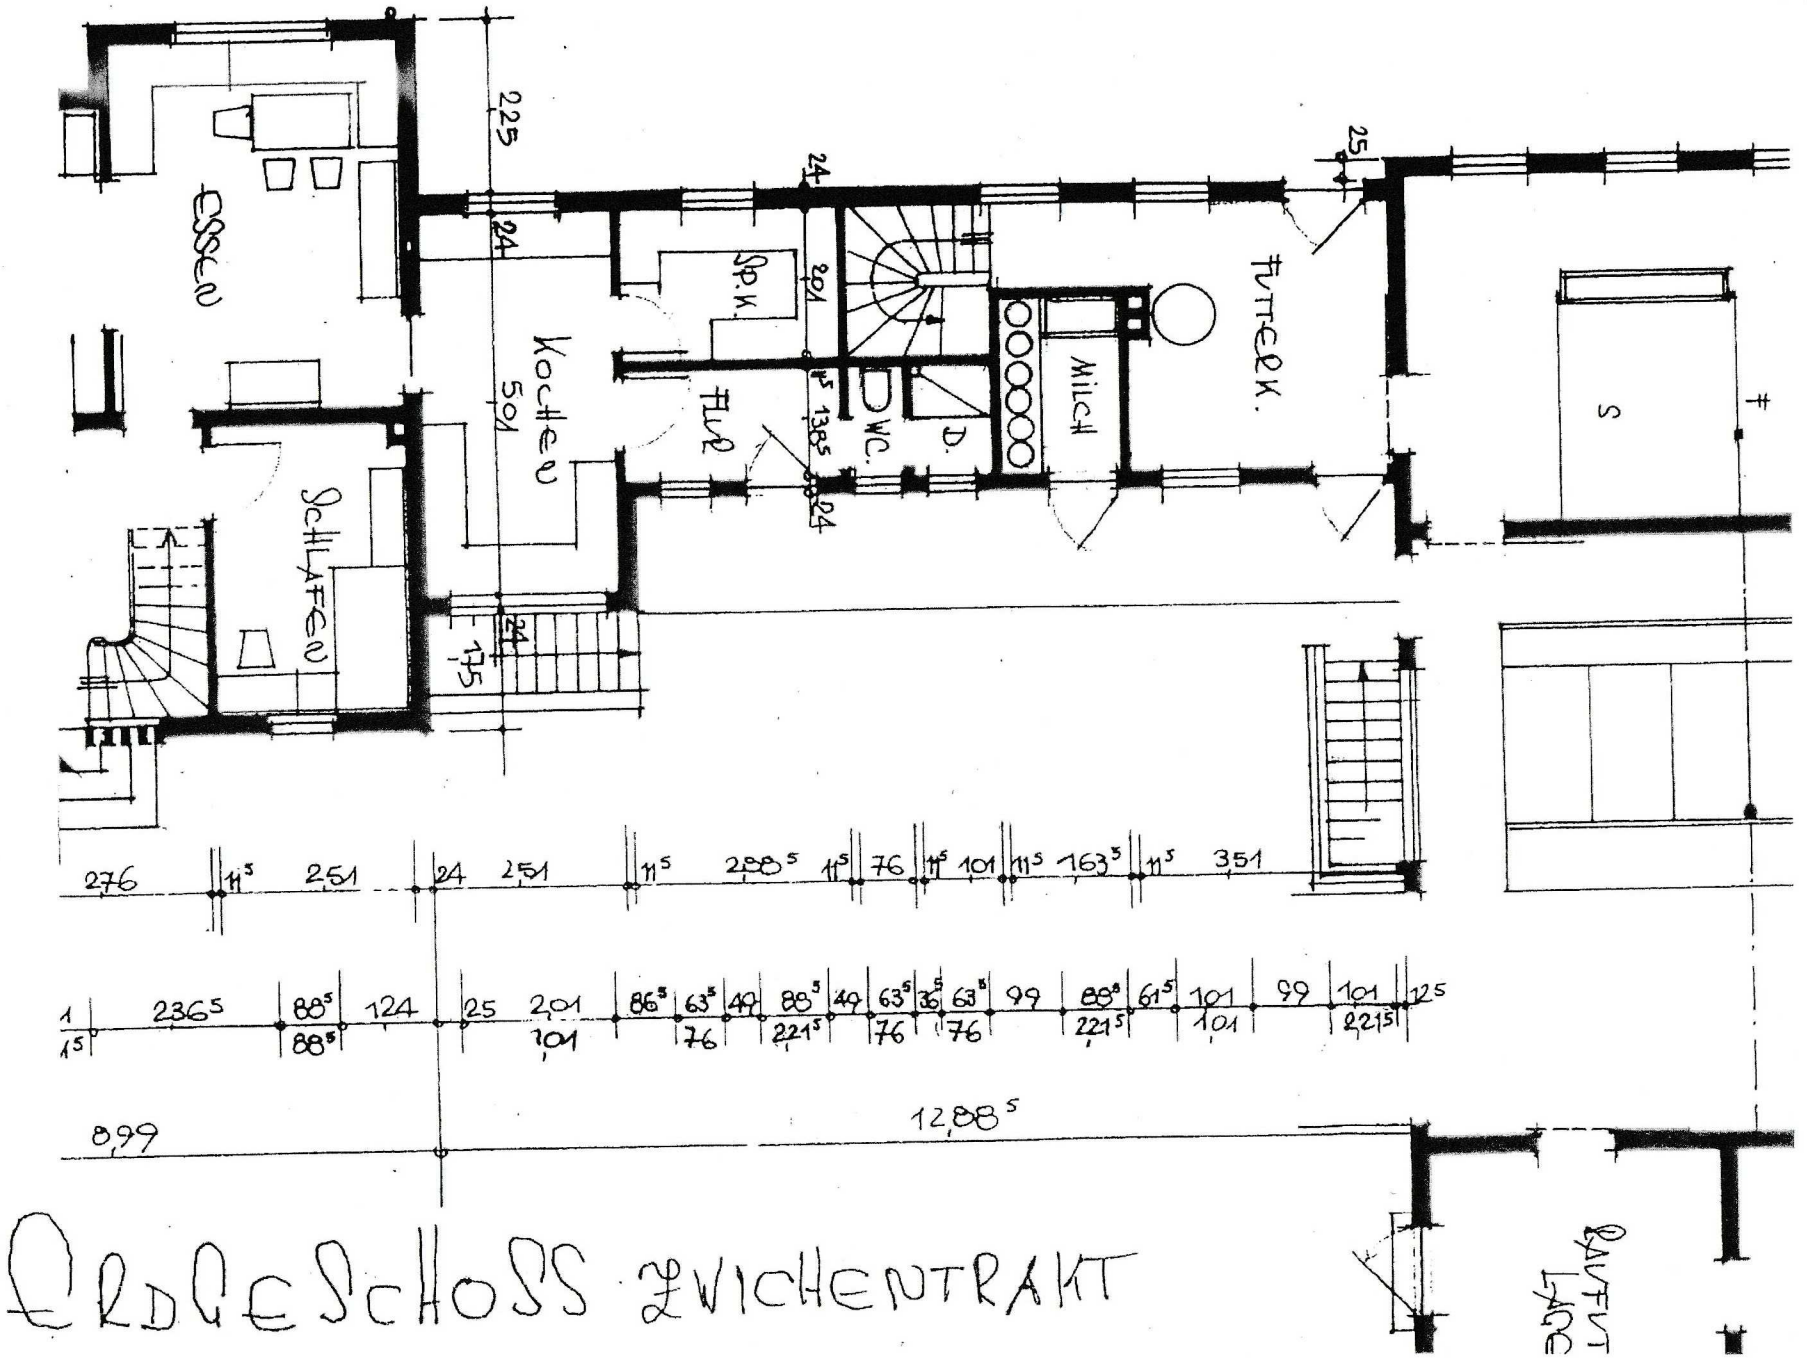
ESSEN
225
24
24
SP.K.
201
KOCHEN
501
FLUR
138⁵
WC.
D.
MILCH
FUTTERK.
25
S
SCHLAFEN
175
24
276
11⁵
251
24
251
11⁵
288⁵
11⁵
76
11⁵
101
11⁵
163⁵
11⁵
351
1
15
236⁵
88⁵
88⁵
124
25
201
101
86⁵
63⁵
76
49
88⁵
221⁵
49
63⁵
76
36⁵
63⁵
76
99
88⁵
221⁵
61⁵
101
101
99
101
221⁵
12⁵
8,99
12,88⁵
QUERSCHNITT ZWISCHENTRAKT
LAUFENT LAGE