

Skizze


über die vorgegebene Dachzimmer

der Wohnung des Herrn Carl Krieger/Bürger

in Wolf



M. 1:100

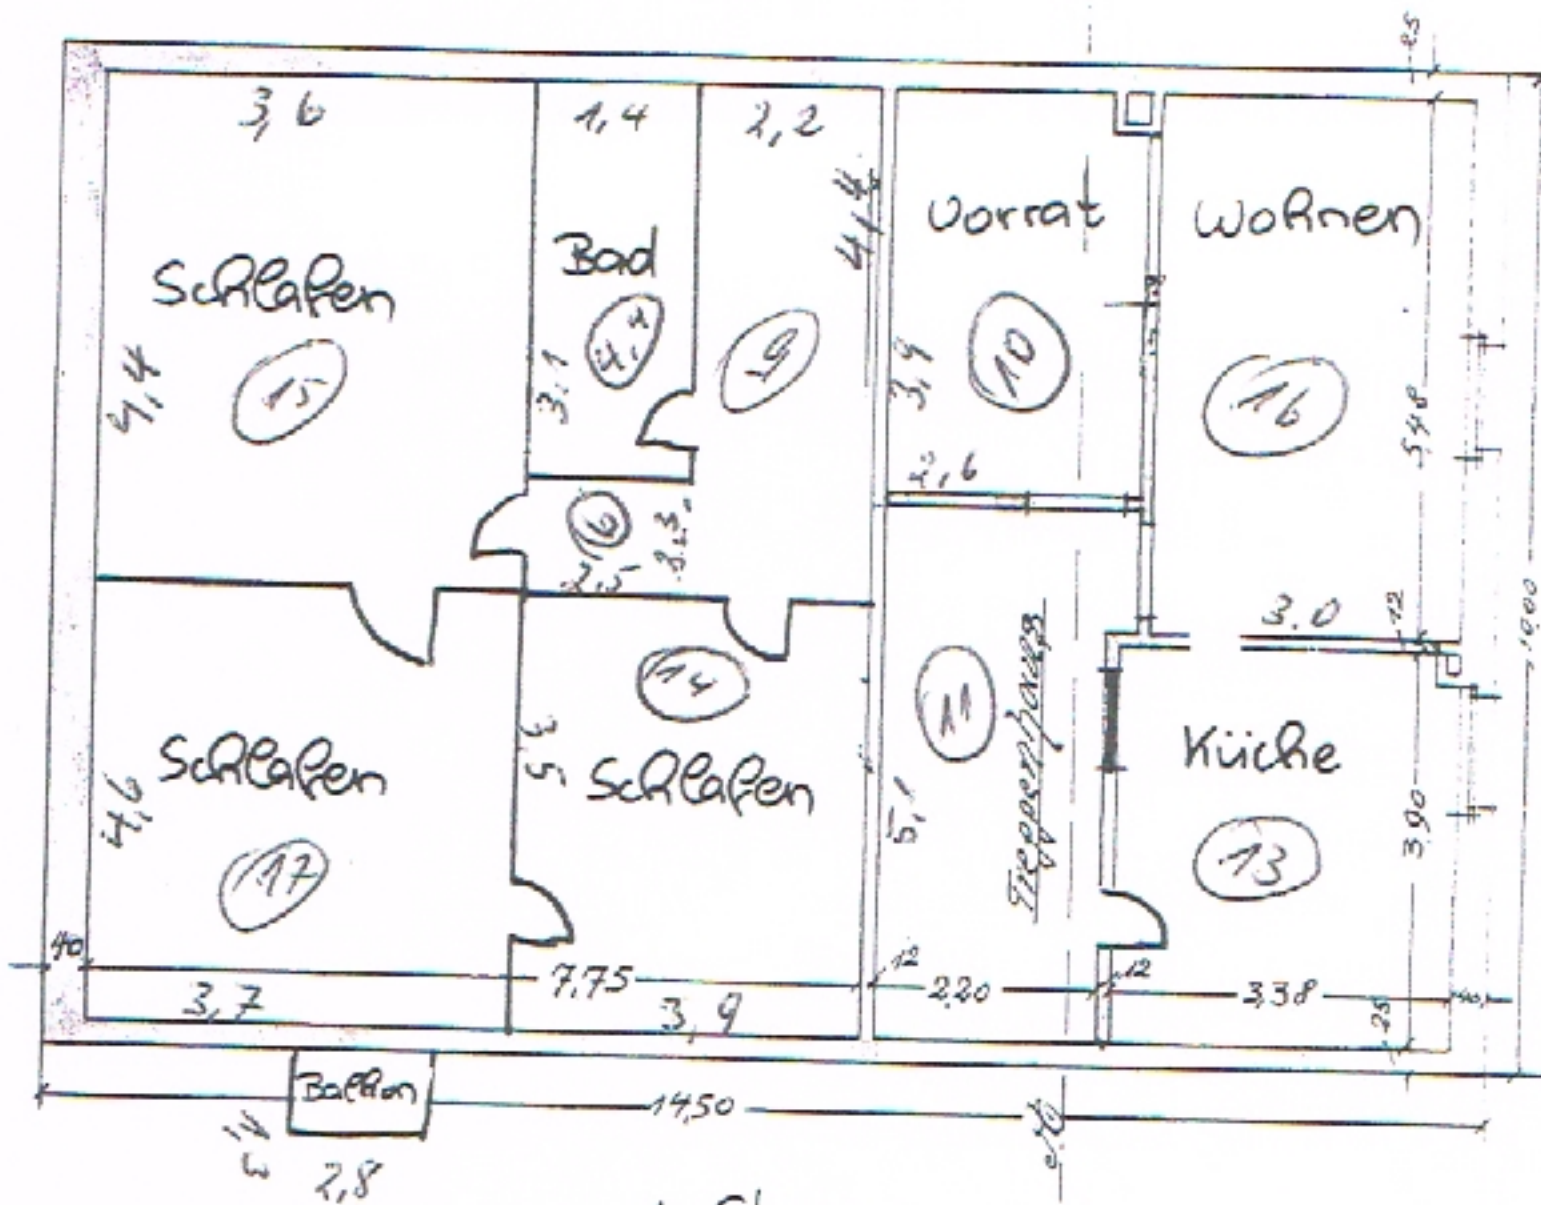

1. Etage

2 (115 m²)
Wohnfl.

Der Bauherr

Hart Krieger/Geme.