


ausgebauter Dachboden = 49 qm

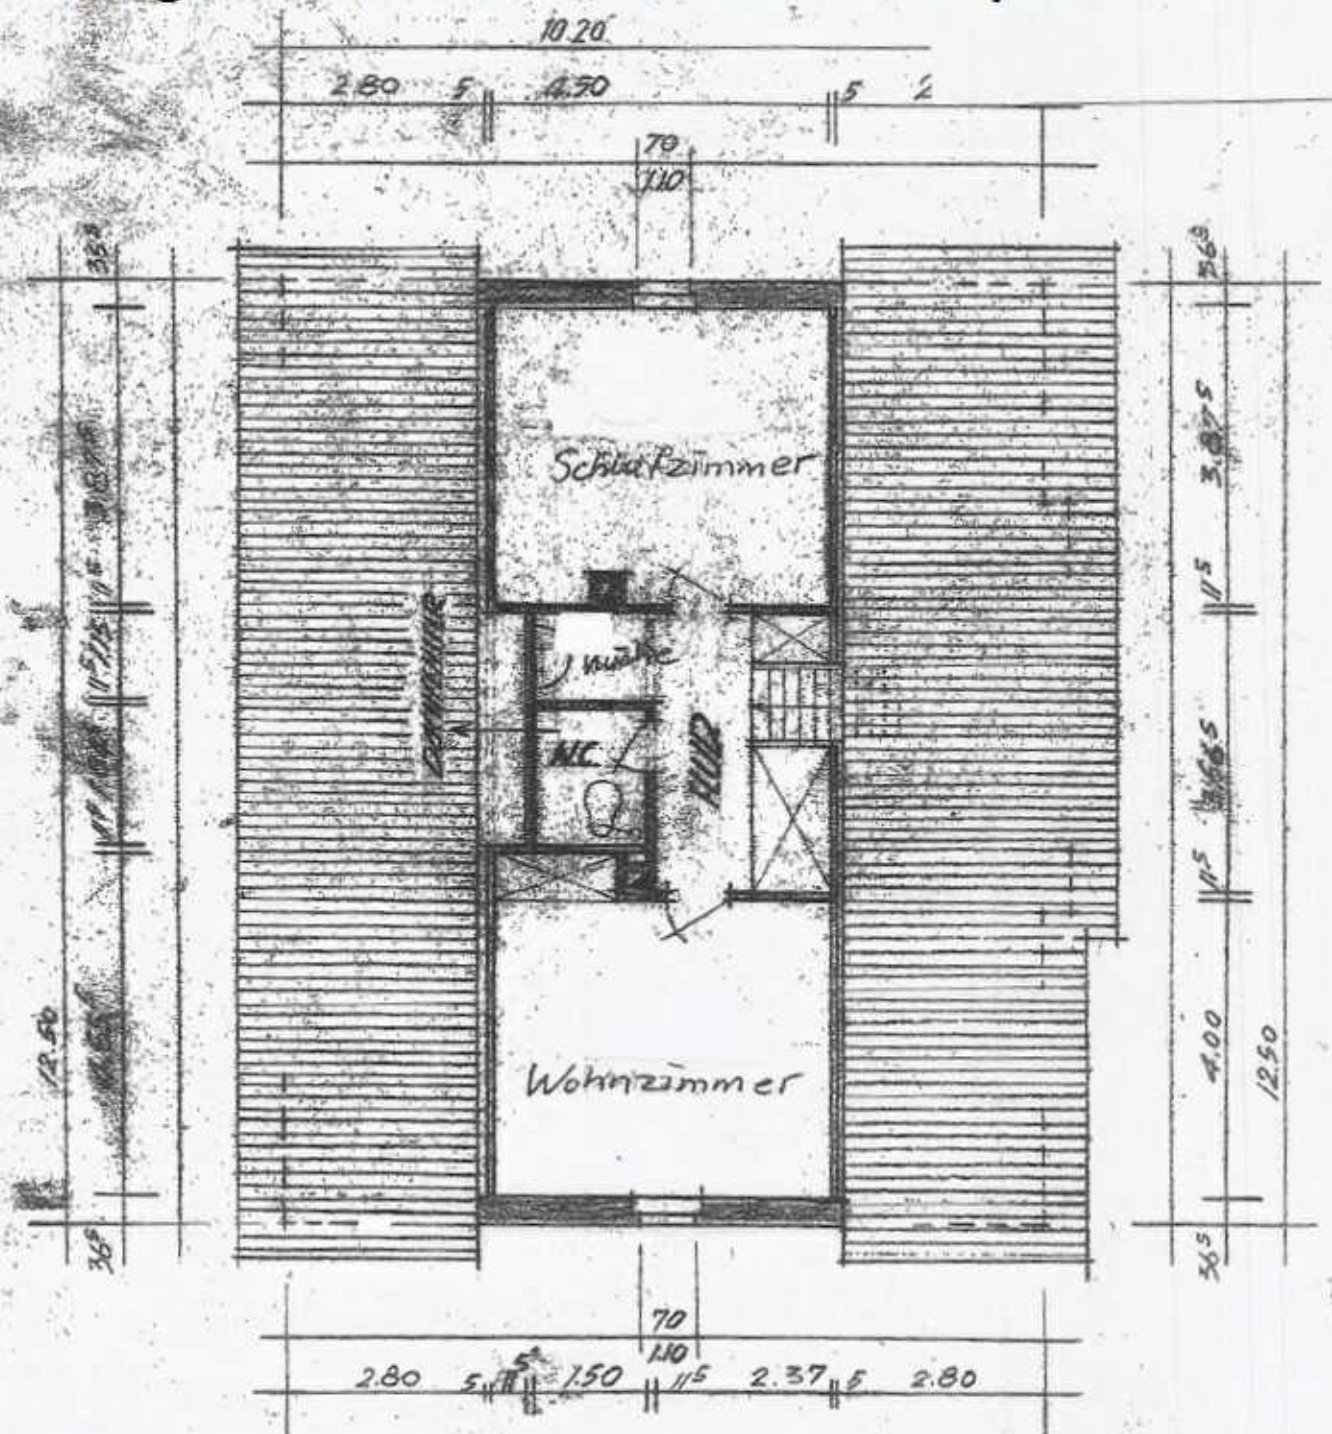

BODENRAUM

27. Juni 1962