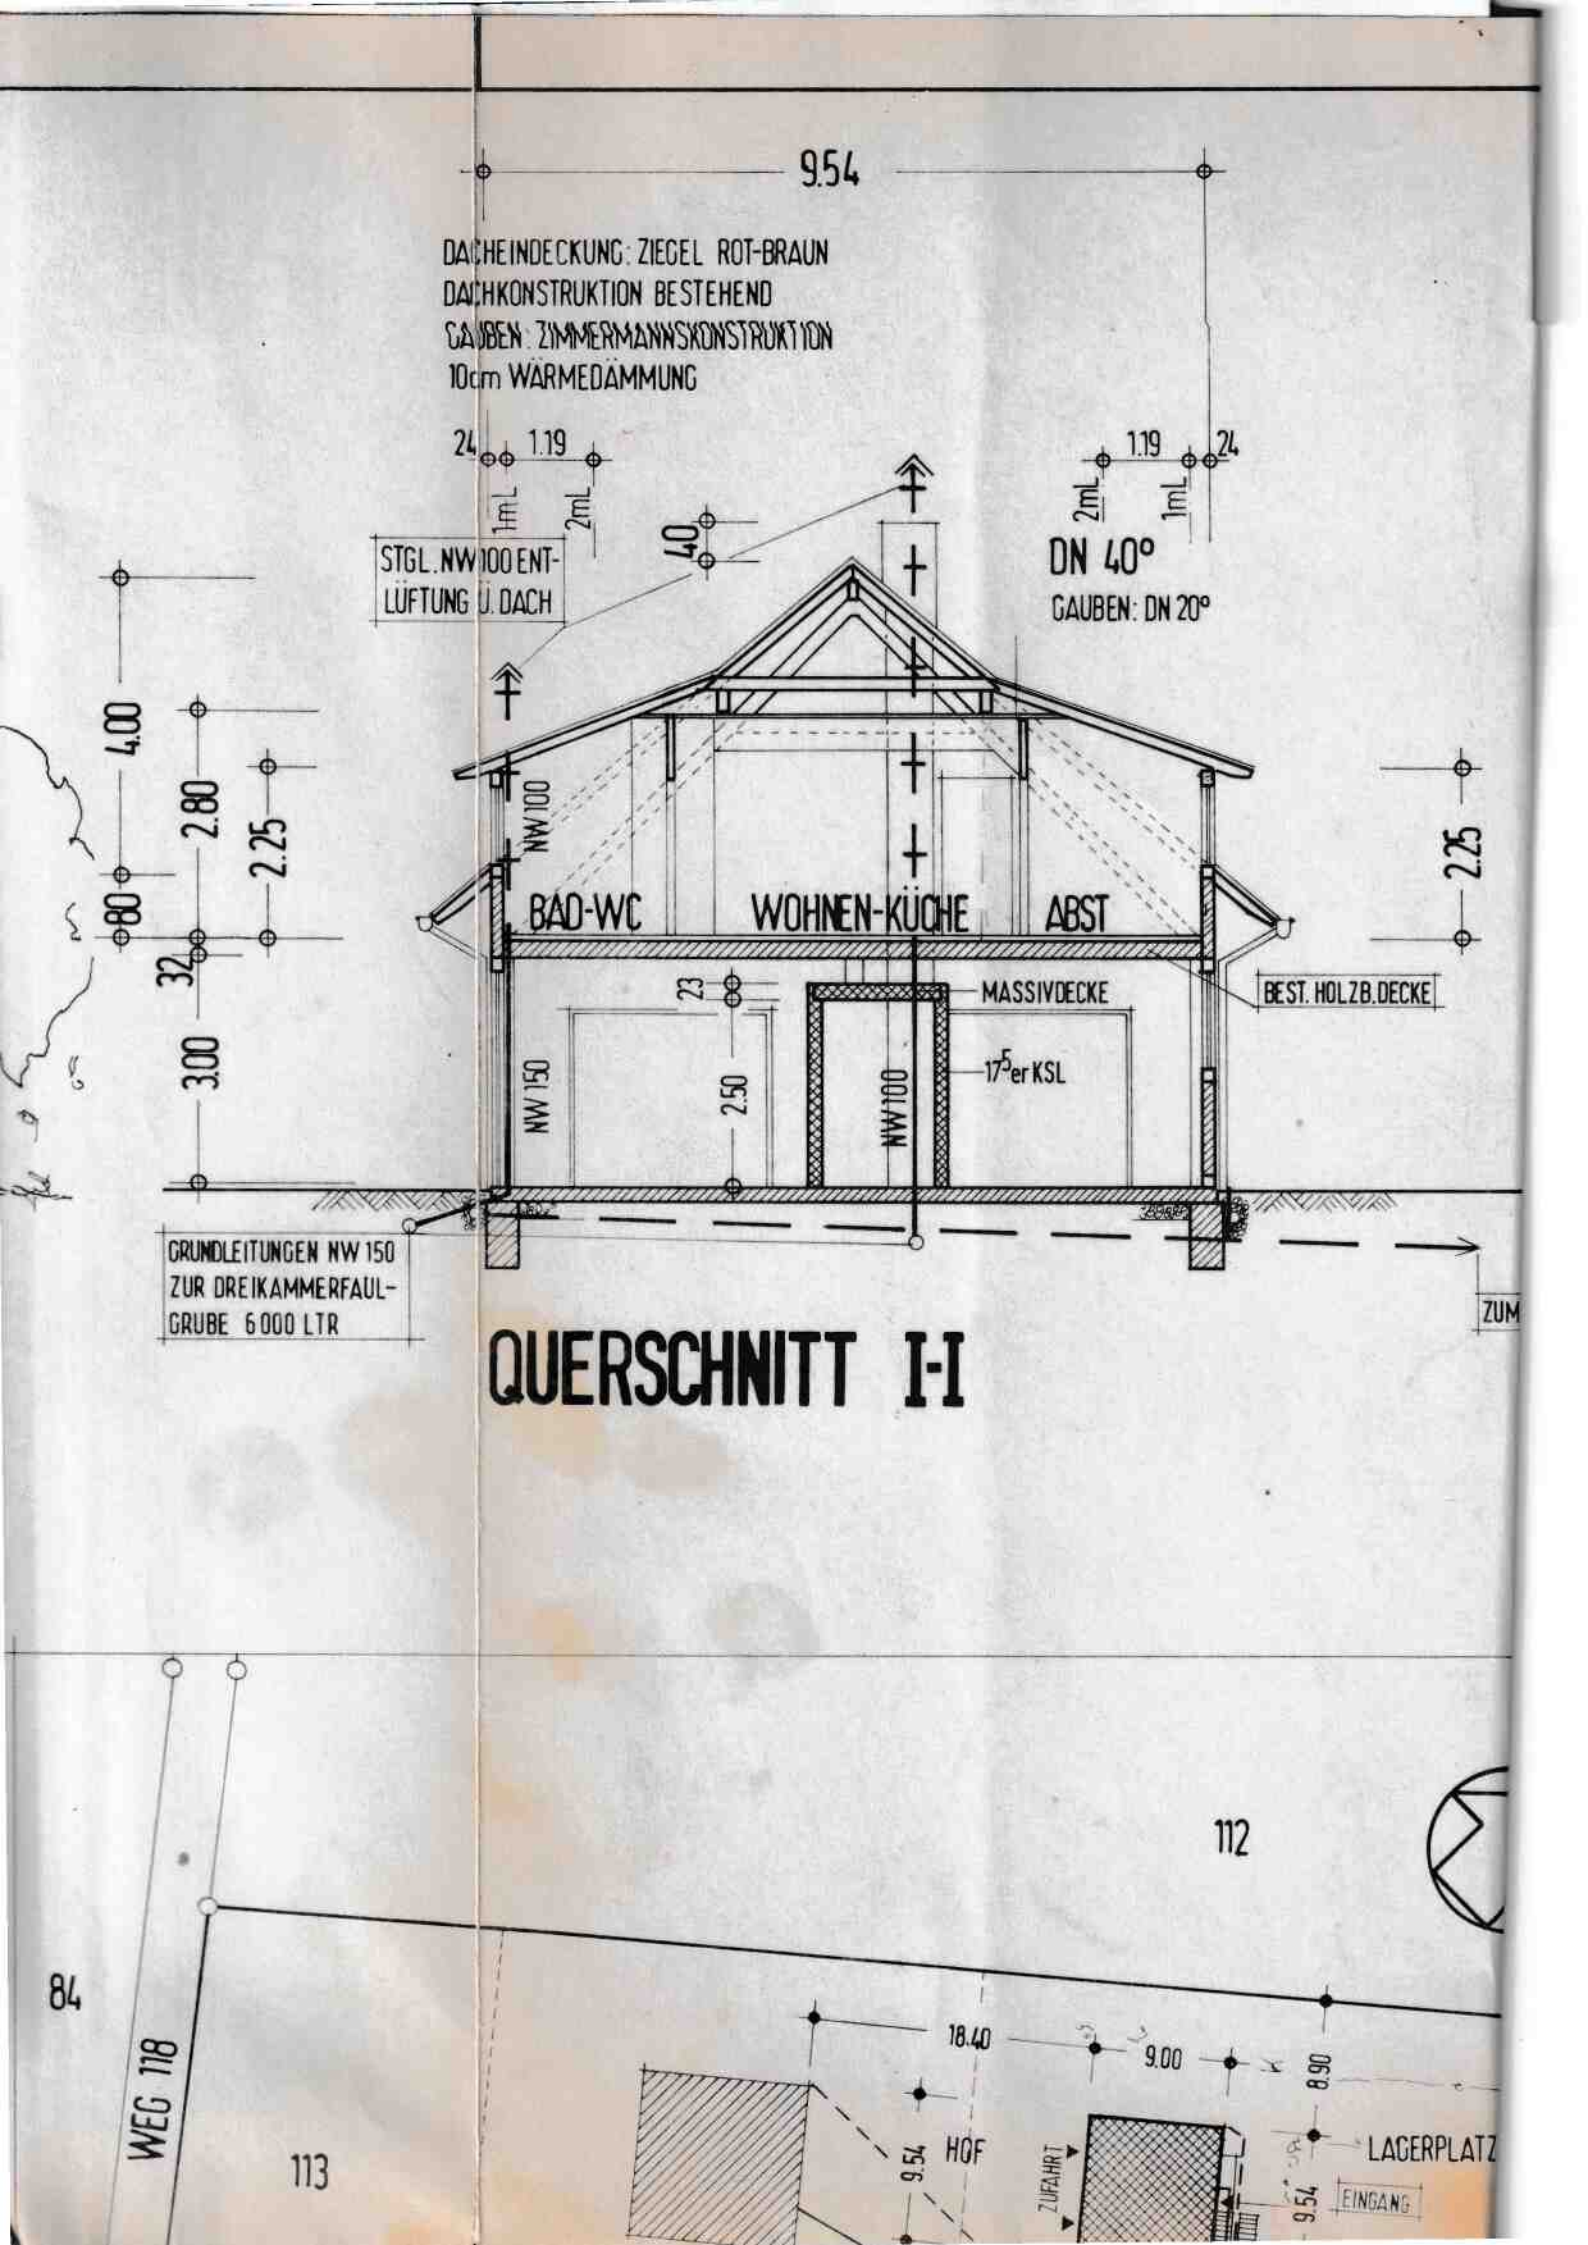
9.54
DACHEINDECKUNG: ZIEGEL ROT-BRAUN
DACHKONSTRUKTION BESTEHEND
GAUBEN: ZIMMERMANNSKONSTRUKTION
10cm WÄRMEDÄMMUNG
24
1.19
1mL
2mL
40
STGL. NW100 ENT-
LÜFTUNG Ü. DACH
DN 40°
GAUBEN: DN 20°
4.00
2.80
2.25
80
32
3.00
NW100
BAD-WC
WOHNEN-KÜCHE
ABST
23
MASSIVDECKE
BEST. HOLZB. DECKE
17-5er KSL
NW 150
2.50
NW100
GRUNDLEITUNGEN NW 150
ZUR DREIKAMMERFAUL-
GRUBE 6000 LTR
ZUM
QUERSCHNITT I-I
112
84
WEG 118
113
18.40
9.00
8.90
9.54
HOF
ZUFAHRT
LAGERPLATZ
EINGANG