NW-ANSICHT

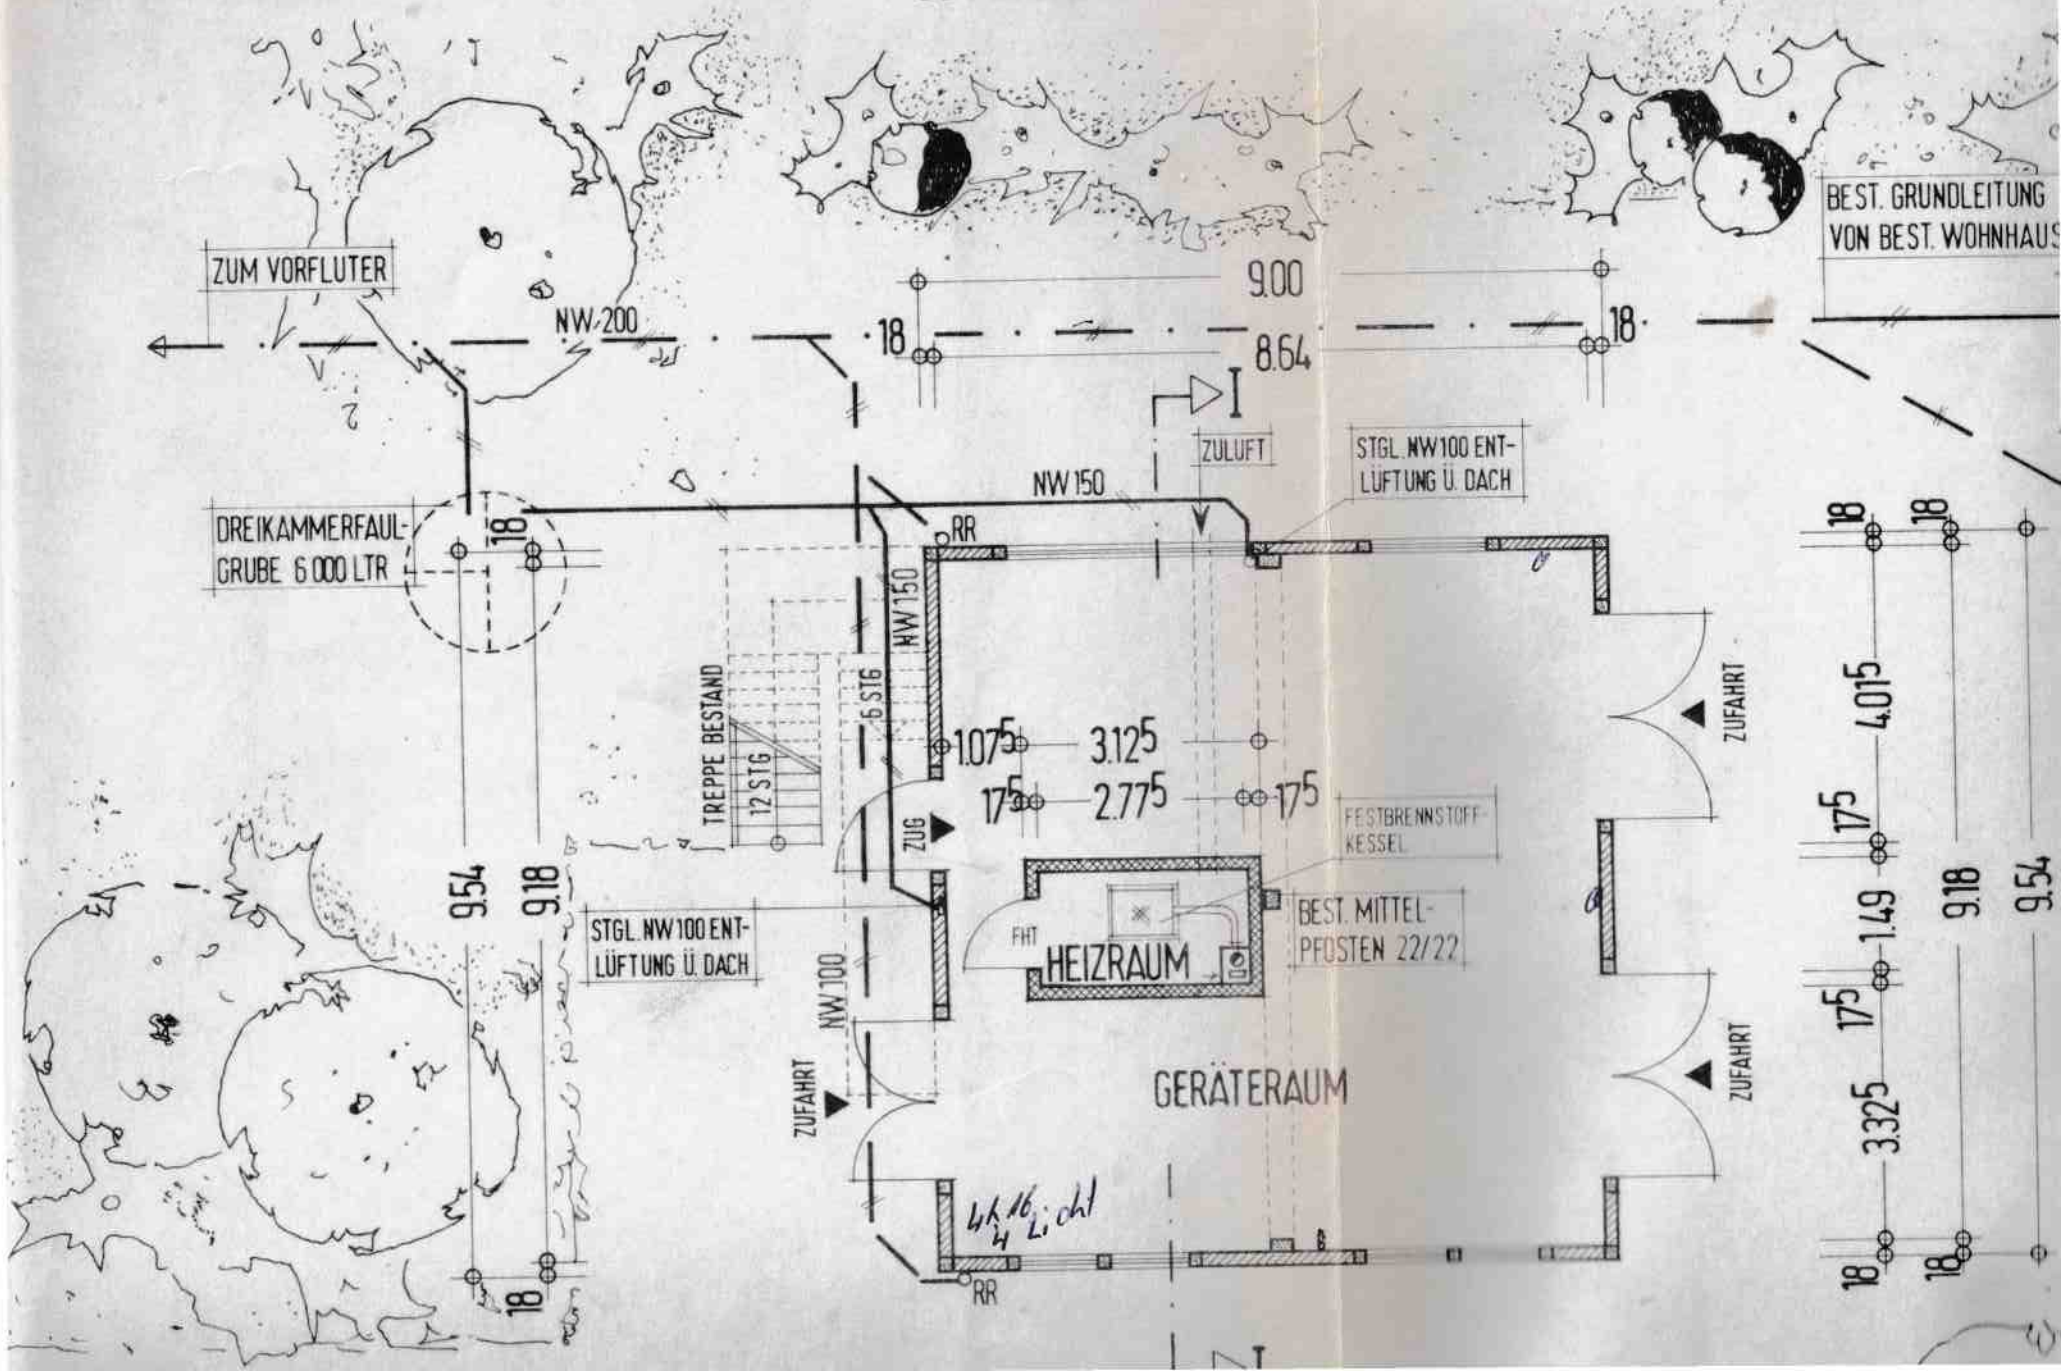
ZUM VORFLUTER
NW 200
9.00
8.64
18
BEST. GRUNDLEITUNG
VON BEST. WOHNHAUS
ZULUFT
STGL. NW 100 ENT-
LÜFTUNG Ü. DACH
NW 150
DREIKAMMERFAUL-
GRUBE 6 000 LTR
RR
NW 150
TREPPE BESTAND
12 STG
6 STG
1.07⁵
3.12⁵
17⁵
2.77⁵
17⁵
ZUG
FESTBRENNSTOFF-
KESSEL
BEST. MITTEL-
PFOSTEN 22/22
FHT
HEIZRAUM
STGL. NW 100 ENT-
LÜFTUNG Ü. DACH
NW 100
ZUFAHRT
GERÄTERAUM
ZUFAHRT
ZUFAHRT
4h 16
4 Licht
RR
9.54
9.18
4.01⁵
1.49
3.32⁵
17⁵