


200 ⁵	101	196	276	62	276	109	276	112 ⁵
	201		300		300		300	
36 ⁵	276	24	1236					36 ⁵

sehr großer Hof hinter dem Haus

SICKERLOCH
FÜR RING-
DRAINAGE

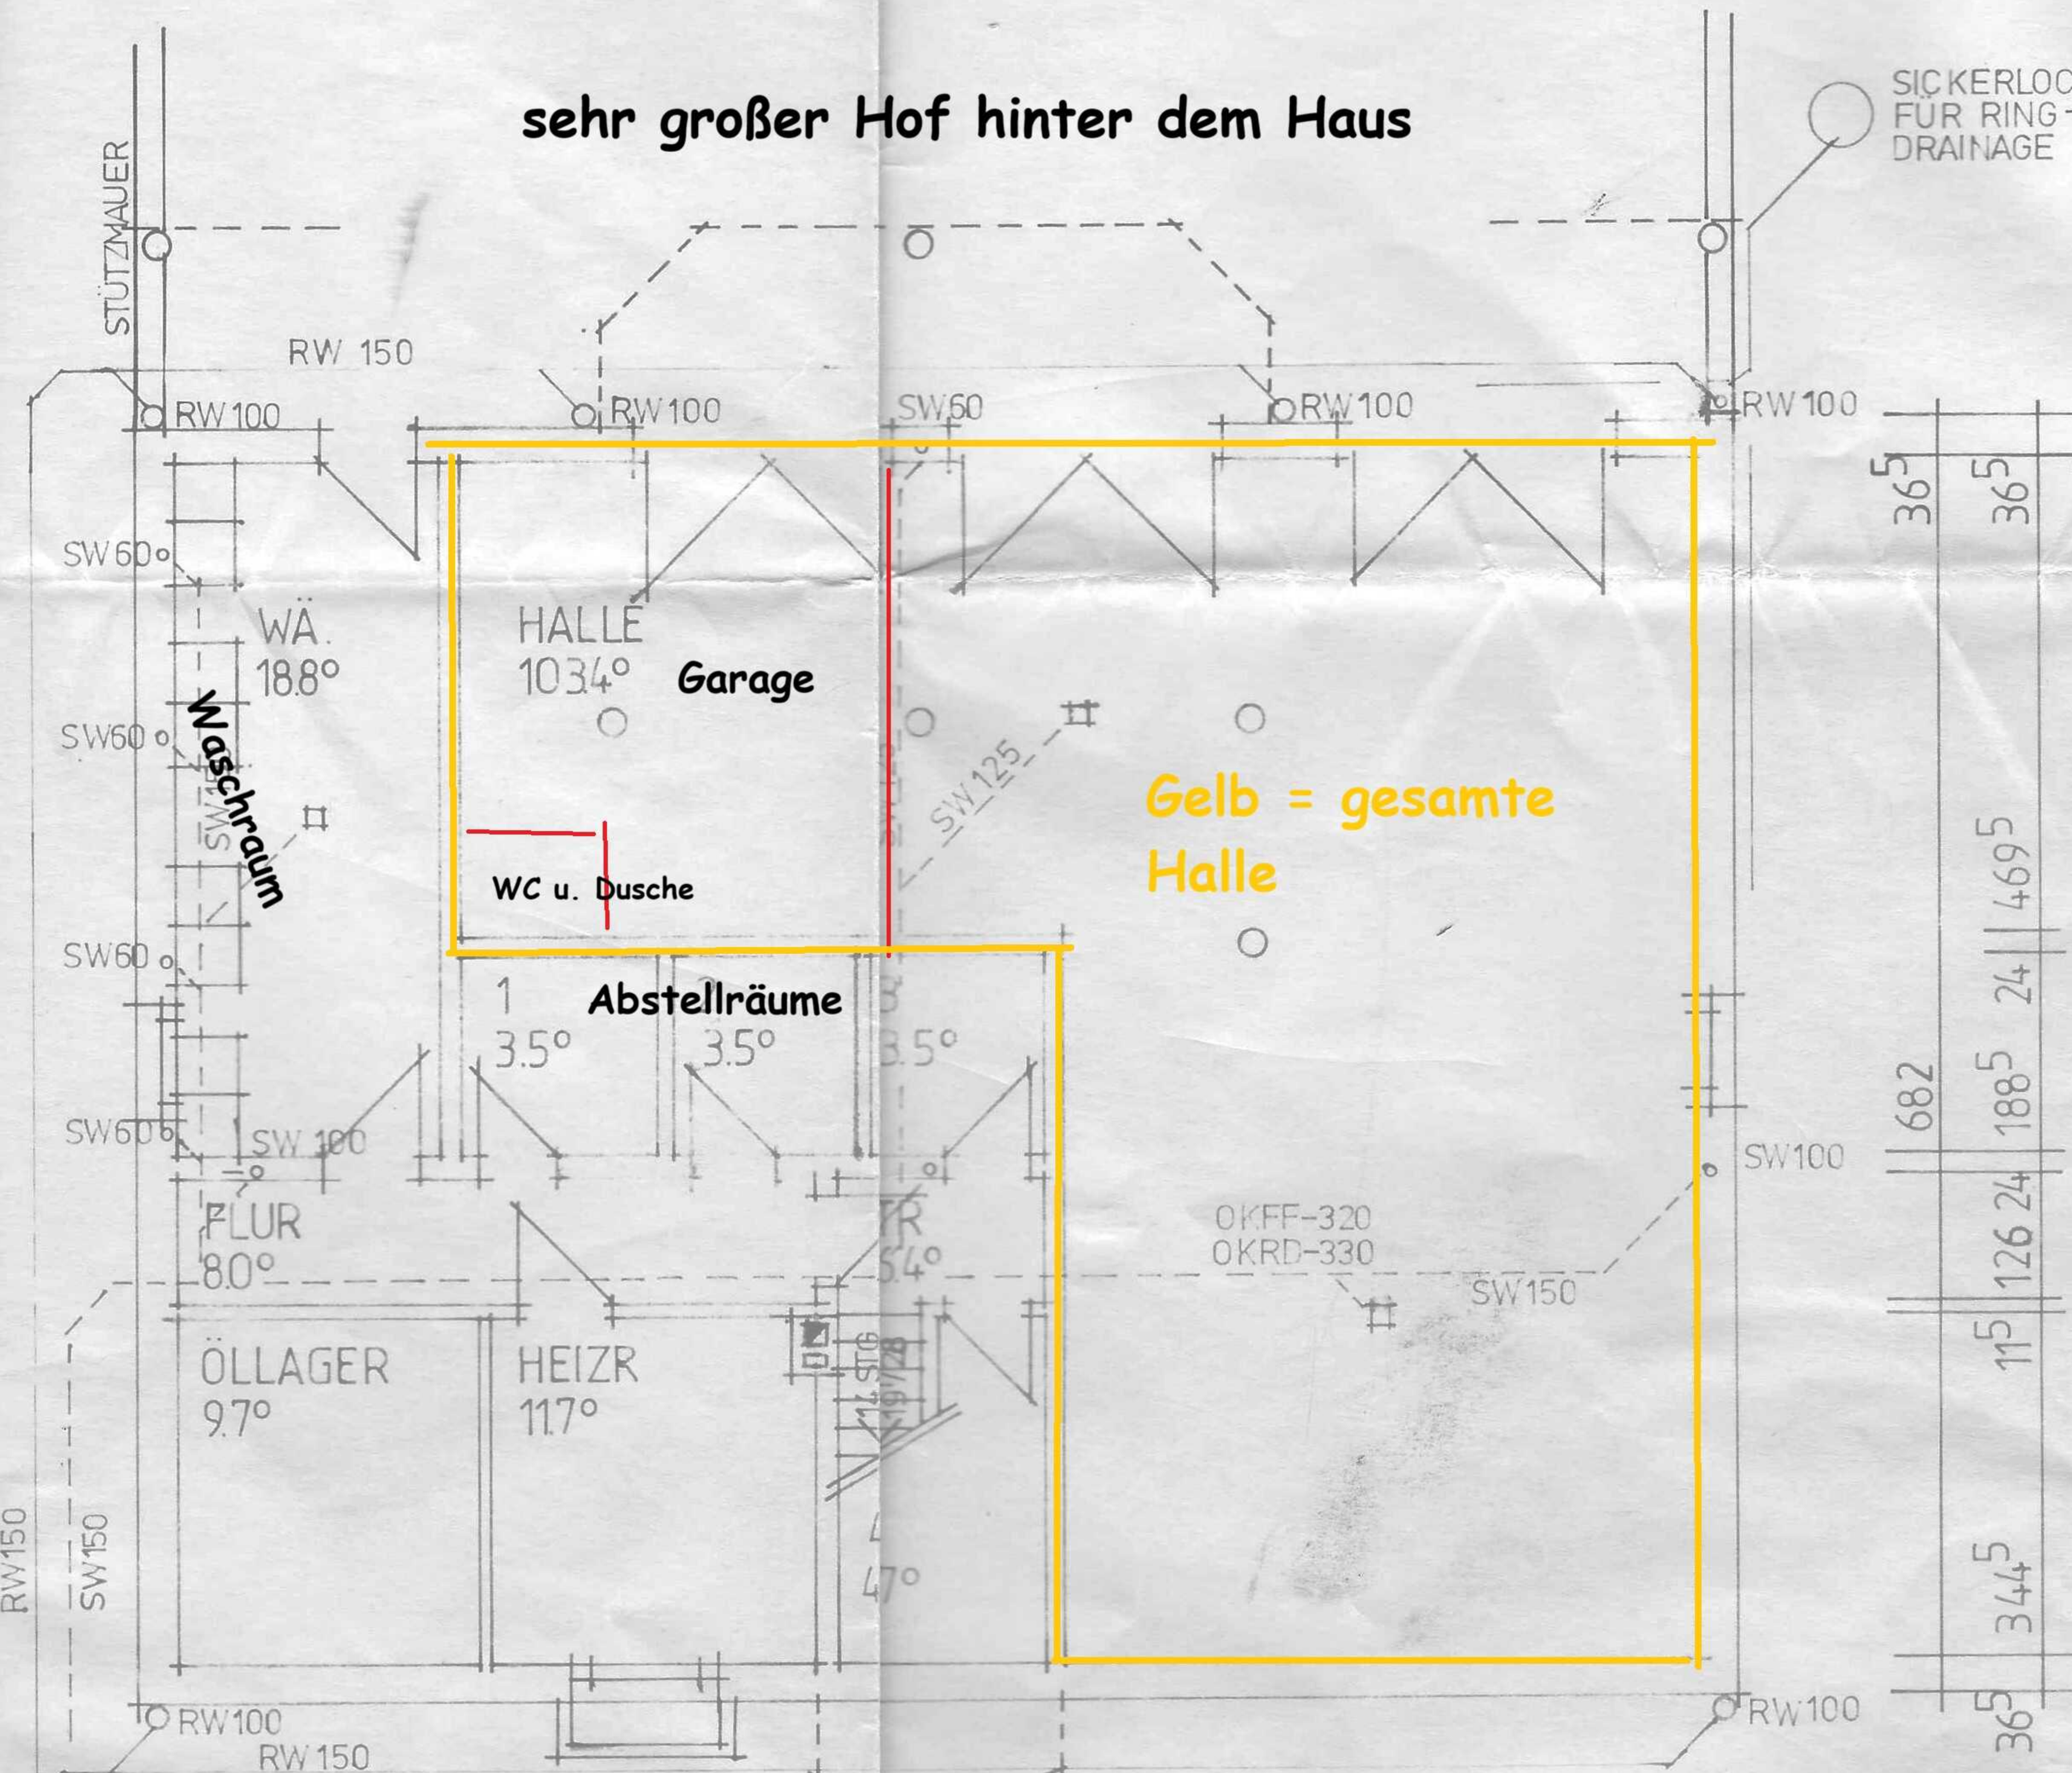

Keller mit rd. 158 qm Flächen

36 ⁵	276	24	186	11 ⁵	186	11 ⁵	85	24	632	36 ⁵
36 ⁵	632			24	24	24	632			36 ⁵
36 ⁵	282	11 ⁵	338 ⁵	24	101	11 ⁵	24	632		36 ⁵
	1609									

KELLER