UMNUTZUNG EINES WIRTSCHAFTSGEBÄUDES ZU WOHNZWECKEN

FENSTER WIRD AUSGETAUSCHT, ÖFFNUNG BLEIBT UNVERÄNDERT

Vorglasung nach F90

BRH 1,76

ABSTELLRAUM
6.39 m2

ARBEITSZIMMER
15.10 m2
LRH 2,55

WC
3.32 m2

LRH=2,375

LRH=2,69

FLUR
12.56 m2
LRH=2,45

OFFENER DURCHGANG

GRENZWAND

KÜCHE
12.72 m2
LRH 2,55

WOHNZIMMER
15.85 m2
LRH 2,55

BRH 0,70

BRH 0,70

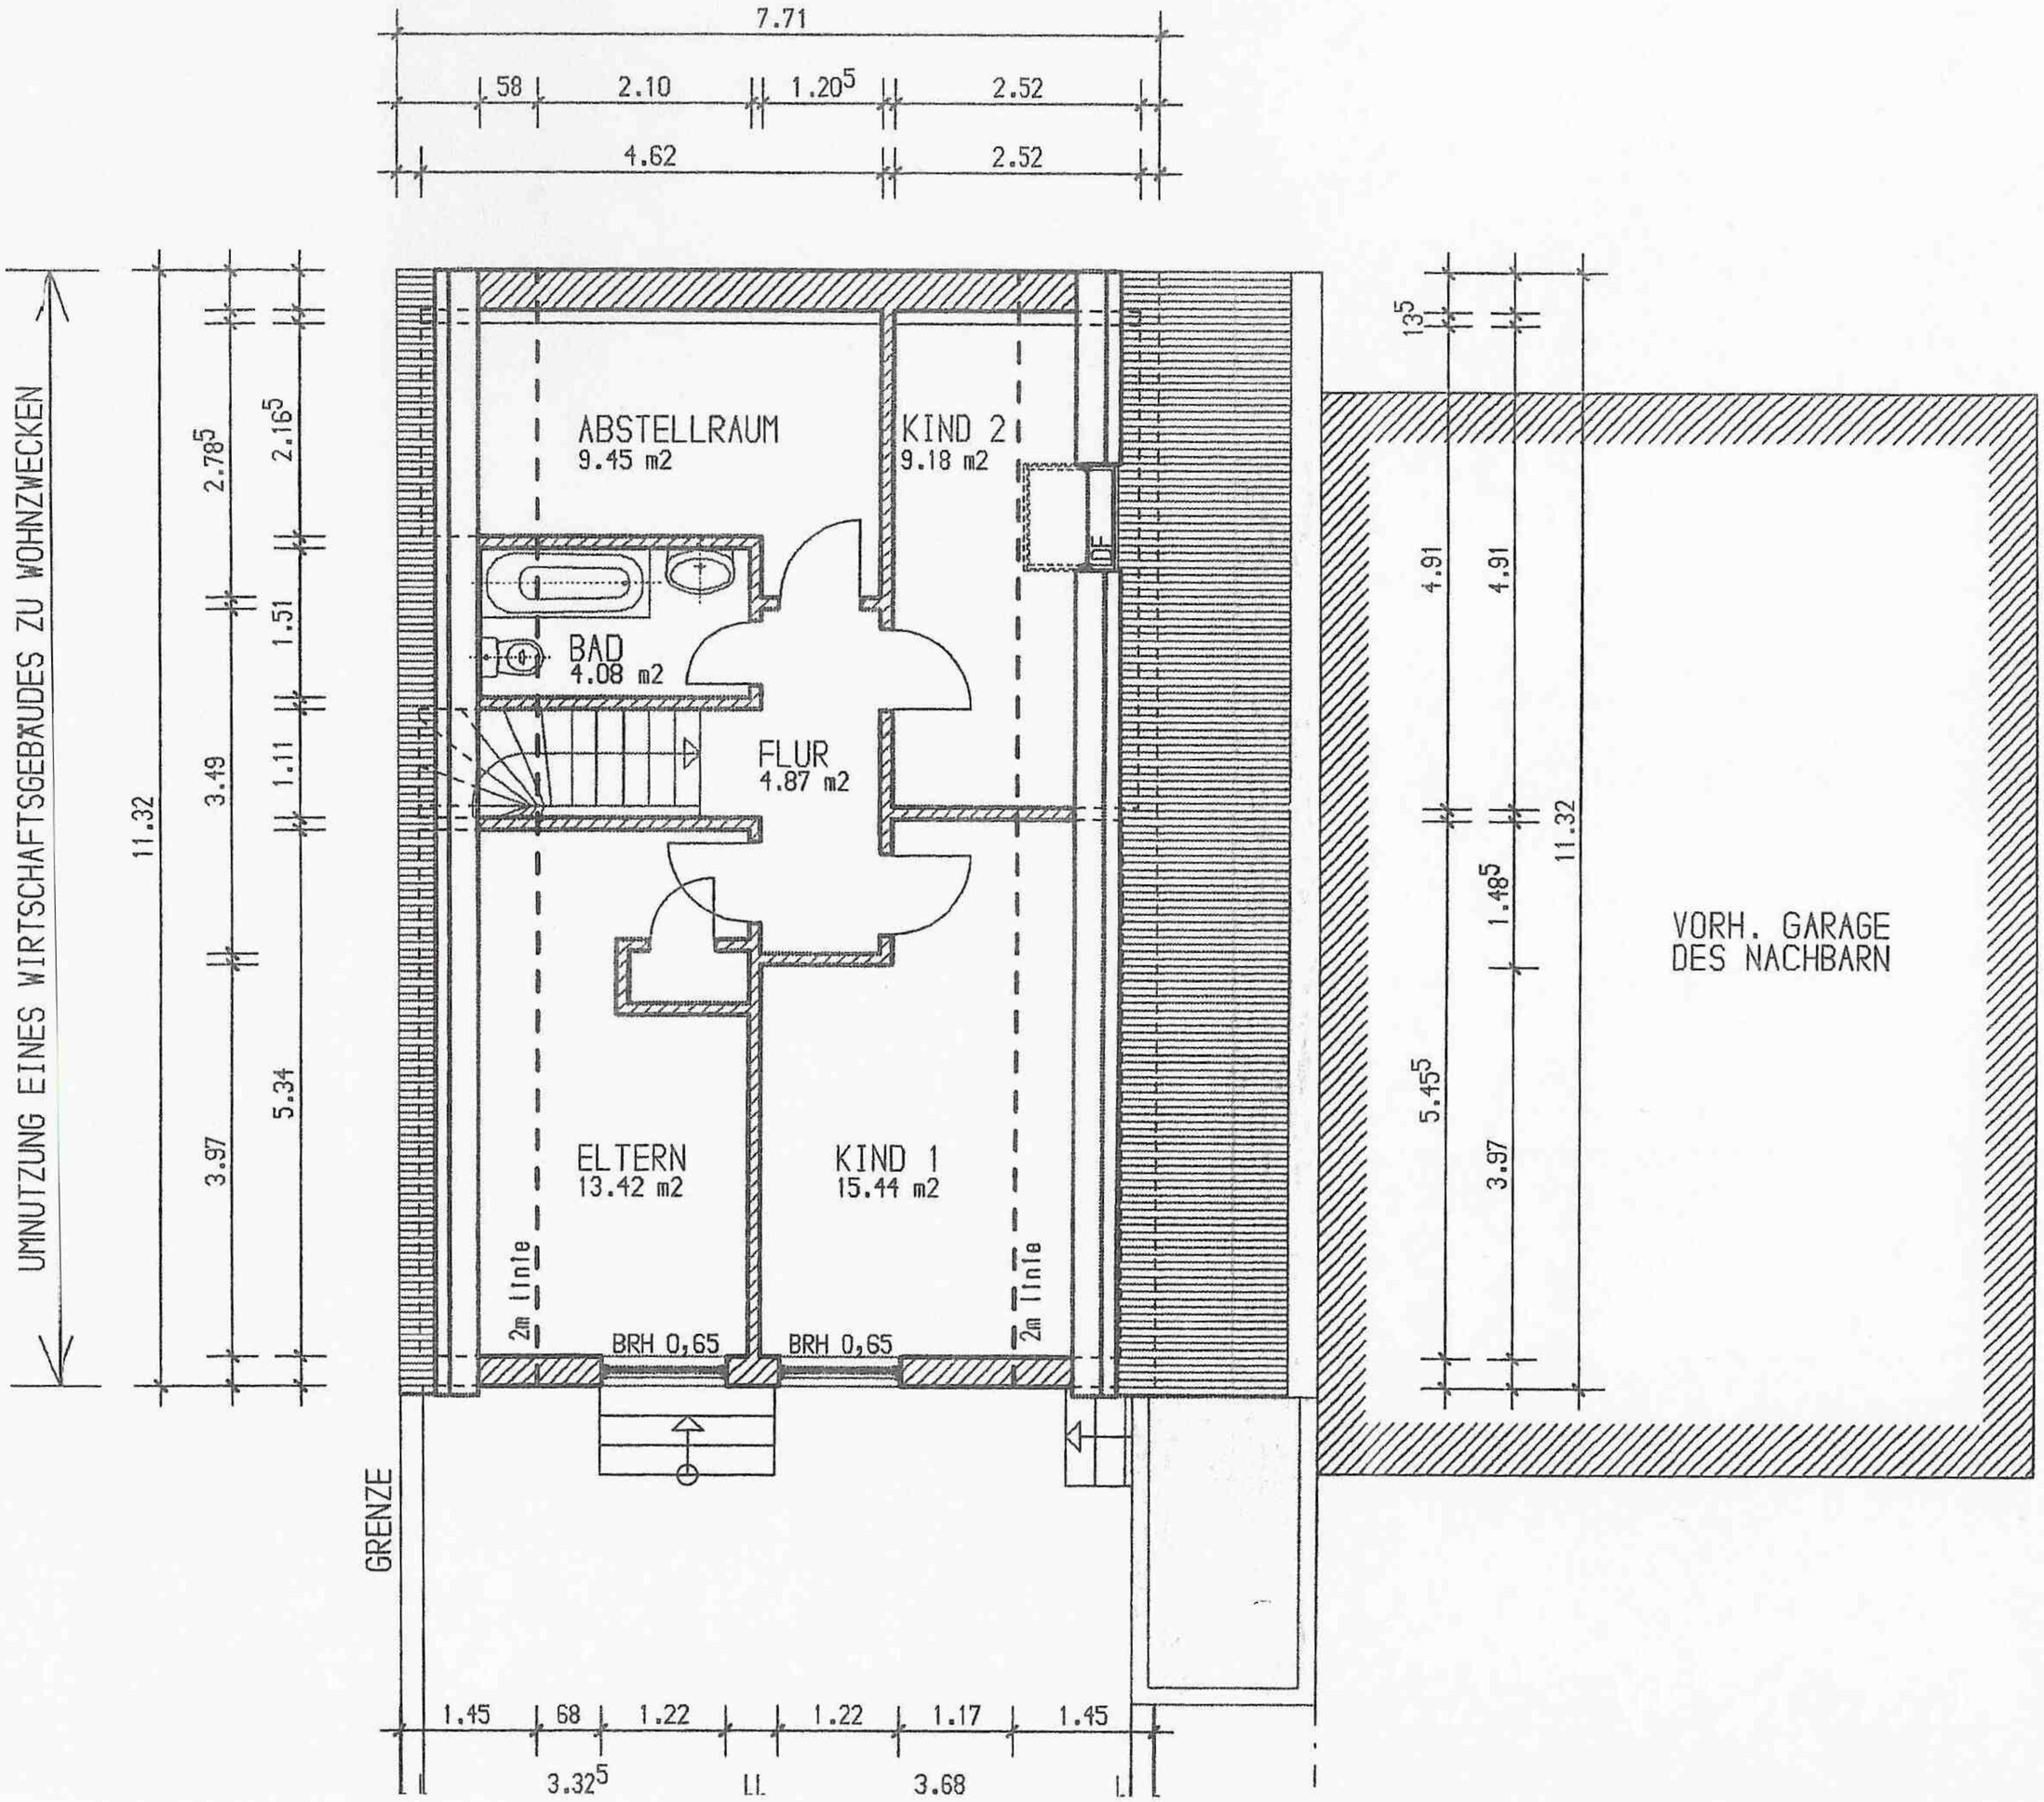
TERRASSE

GRENZE

VORH. GARAGE DES NACHBARN

G90-GLAS

Eigenes


7.71
58
2.10
1.20⁵
2.52
4.62
2.52
UMNUTZUNG EINES WIRTSCHAFTSGEBÄUDES ZU WOHNZWECKEN
11.32
3.49
1.11
1.51
2.78⁵
2.16⁵
3.97
5.34
ABSTELLRAUM
9.45 m2
KIND 2
9.18 m2
DE
BAD
4.08 m2
FLUR
4.87 m2
ELTERN
13.42 m2
KIND 1
15.44 m2
2m Linie
2m Linie
BRH 0,65
BRH 0,65
GRENZE
1.45
68
1.22
1.22
1.17
1.45
3.32⁵
3.68
13⁵
4.91
4.91
11.32
1.48⁵
5.45⁵
3.97
VORH. GARAGE
DES NACHBARN