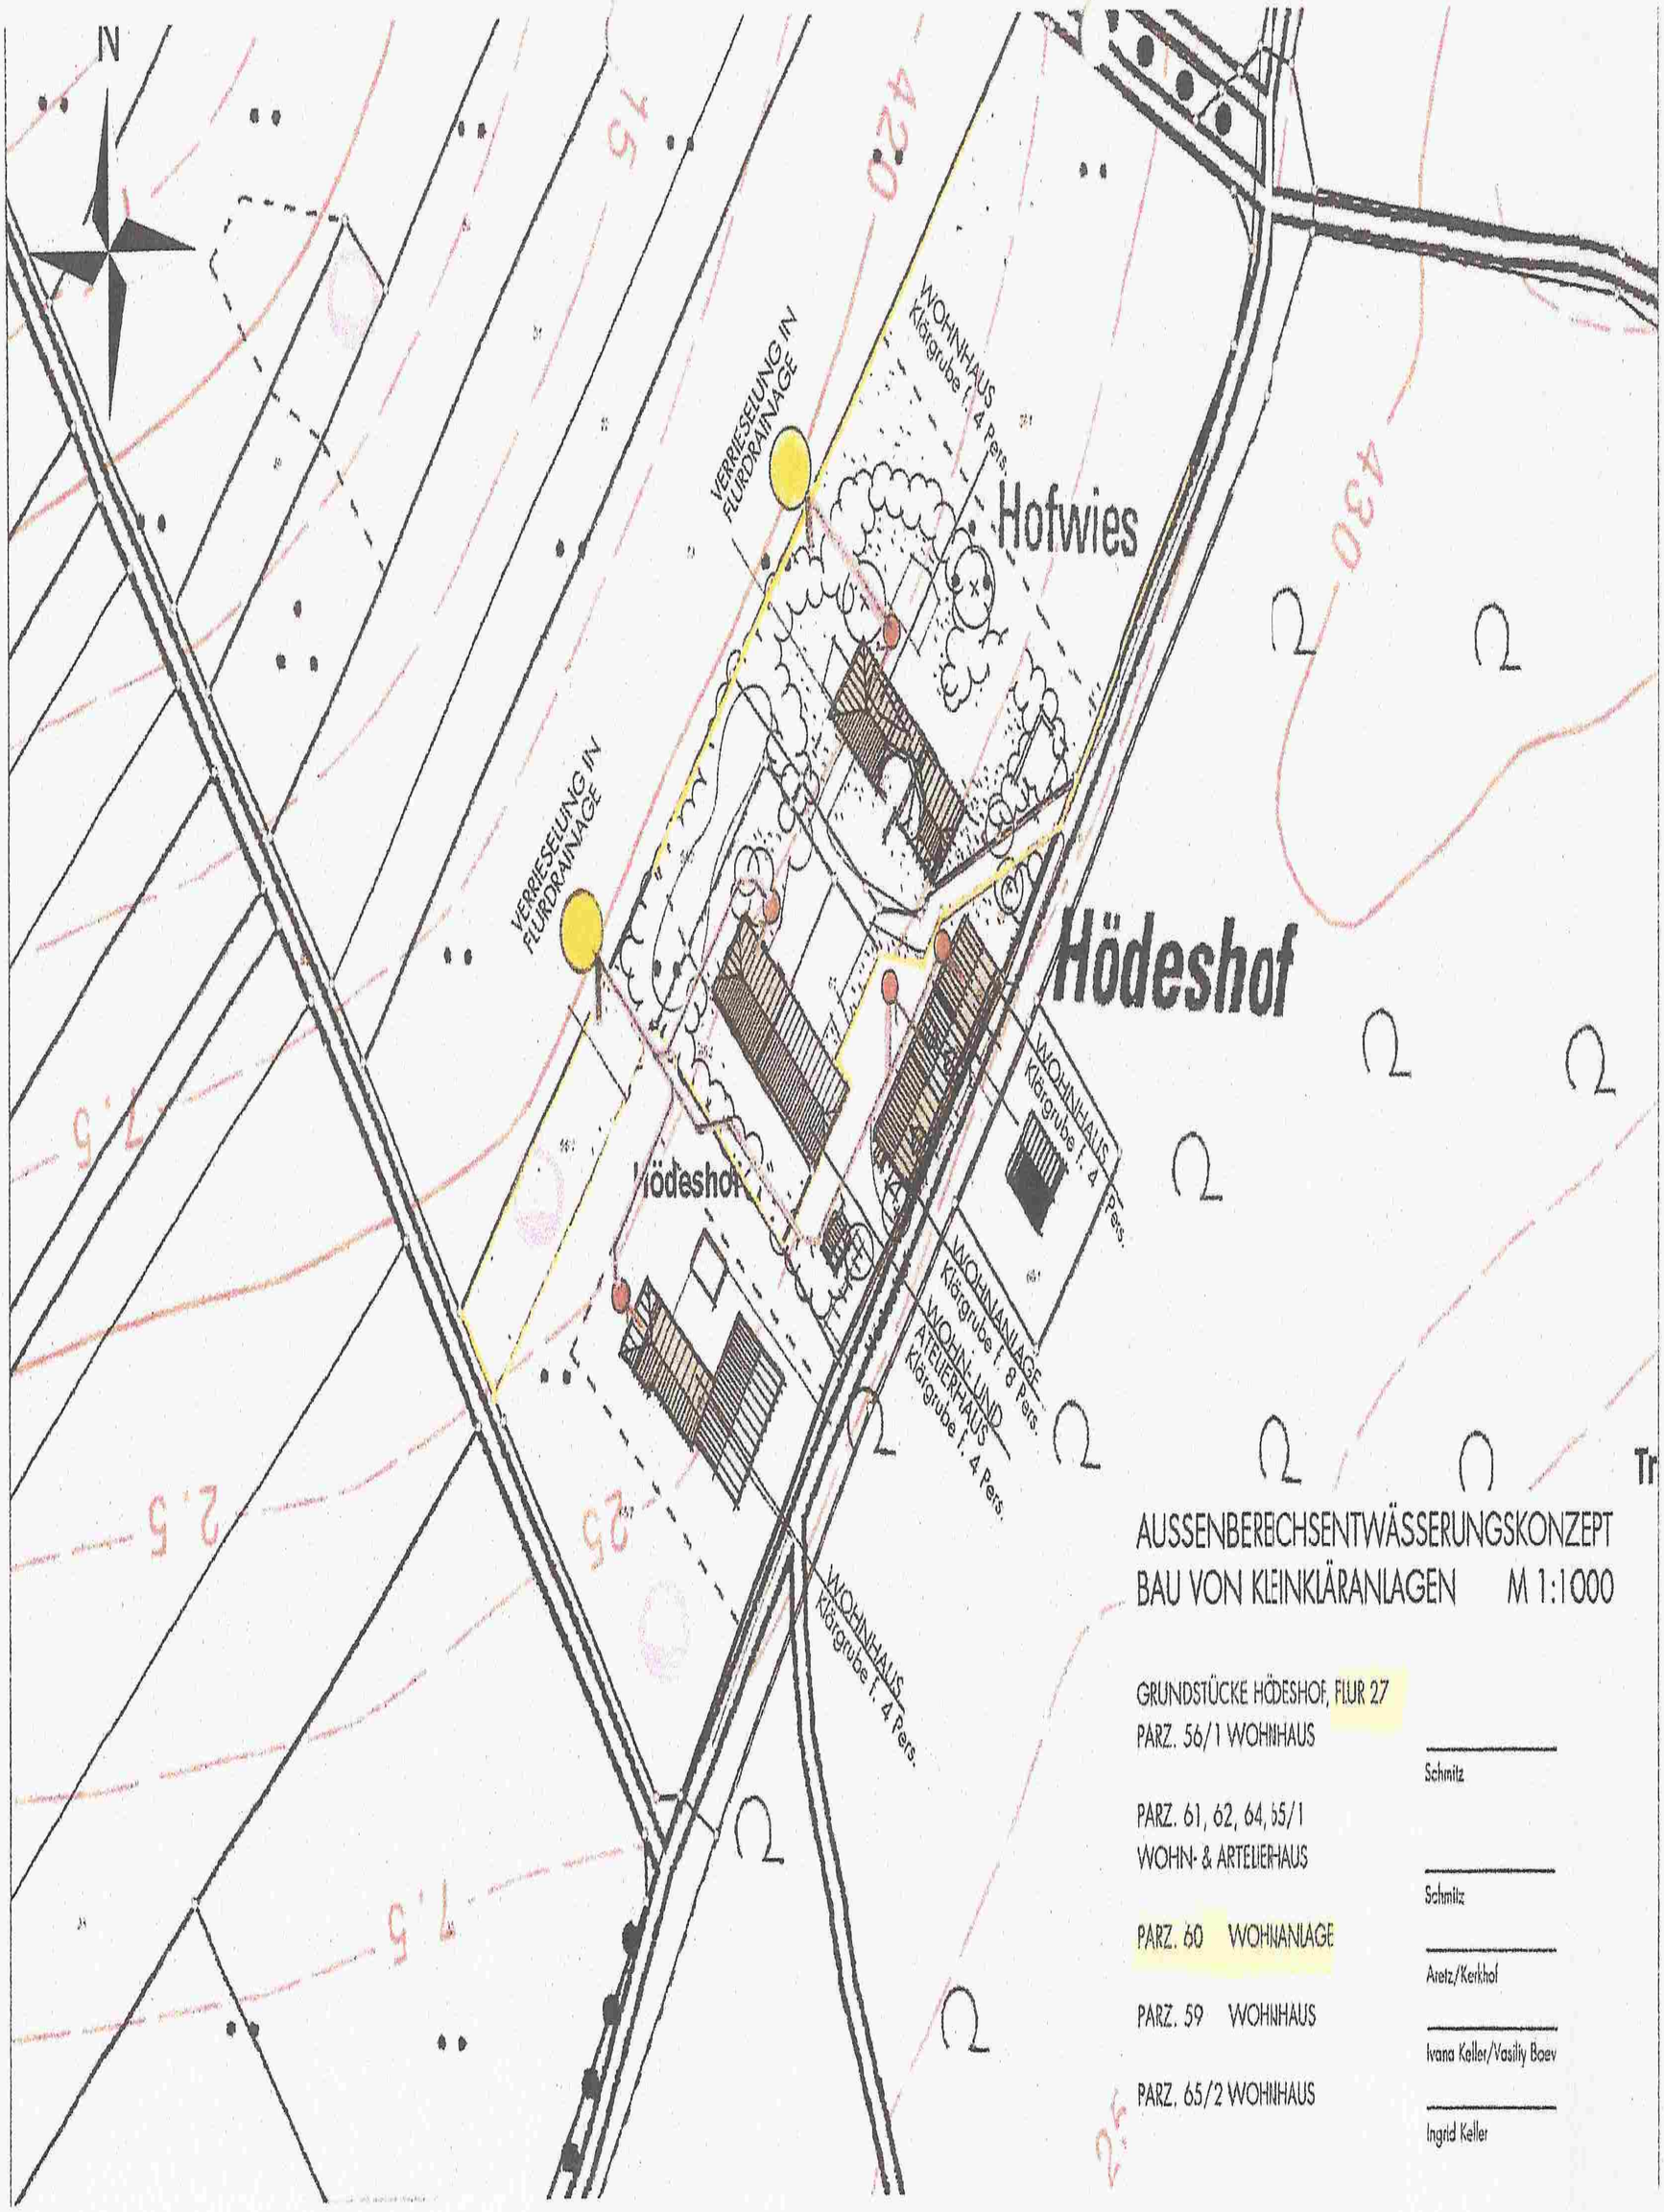
N
420
430
Hofwies
Hödeshof
VERRIESELUNG IN FLURDRAINAGE
VERRIESELUNG IN FLURDRAINAGE
WOHNHAUS Klärgrube f. 4 Pers.
WOHNANLAGE Klärgrube f. 8 Pers.
WOHN- UND ATELIERHAUS Klärgrube f. 4 Pers.
WOHNHAUS Klärgrube f. 4 Pers.
WOHNHAUS Klärgrube f. 4 Pers.
Hödeshof
AUSSENBEREICHSENTWÄSSERUNGSKONZEPT
BAU VON KLEINKLÄRANLAGEN M 1:1000
GRUNDSTÜCKE HÖDESHOF, FLUR 27
PARZ. 56/1 WOHNHAUS
Schmitz
PARZ. 61, 62, 64, 65/1
WOHN- & ATELIERHAUS
Schmitz
PARZ. 60 WOHNANLAGE
Aretz/Kerkhof
PARZ. 59 WOHNHAUS
Ivana Keller/Vasilly Baev
PARZ. 65/2 WOHNHAUS
Ingrid Keller